
МАЩАБ
Мн 1:1000
Мv 1:100

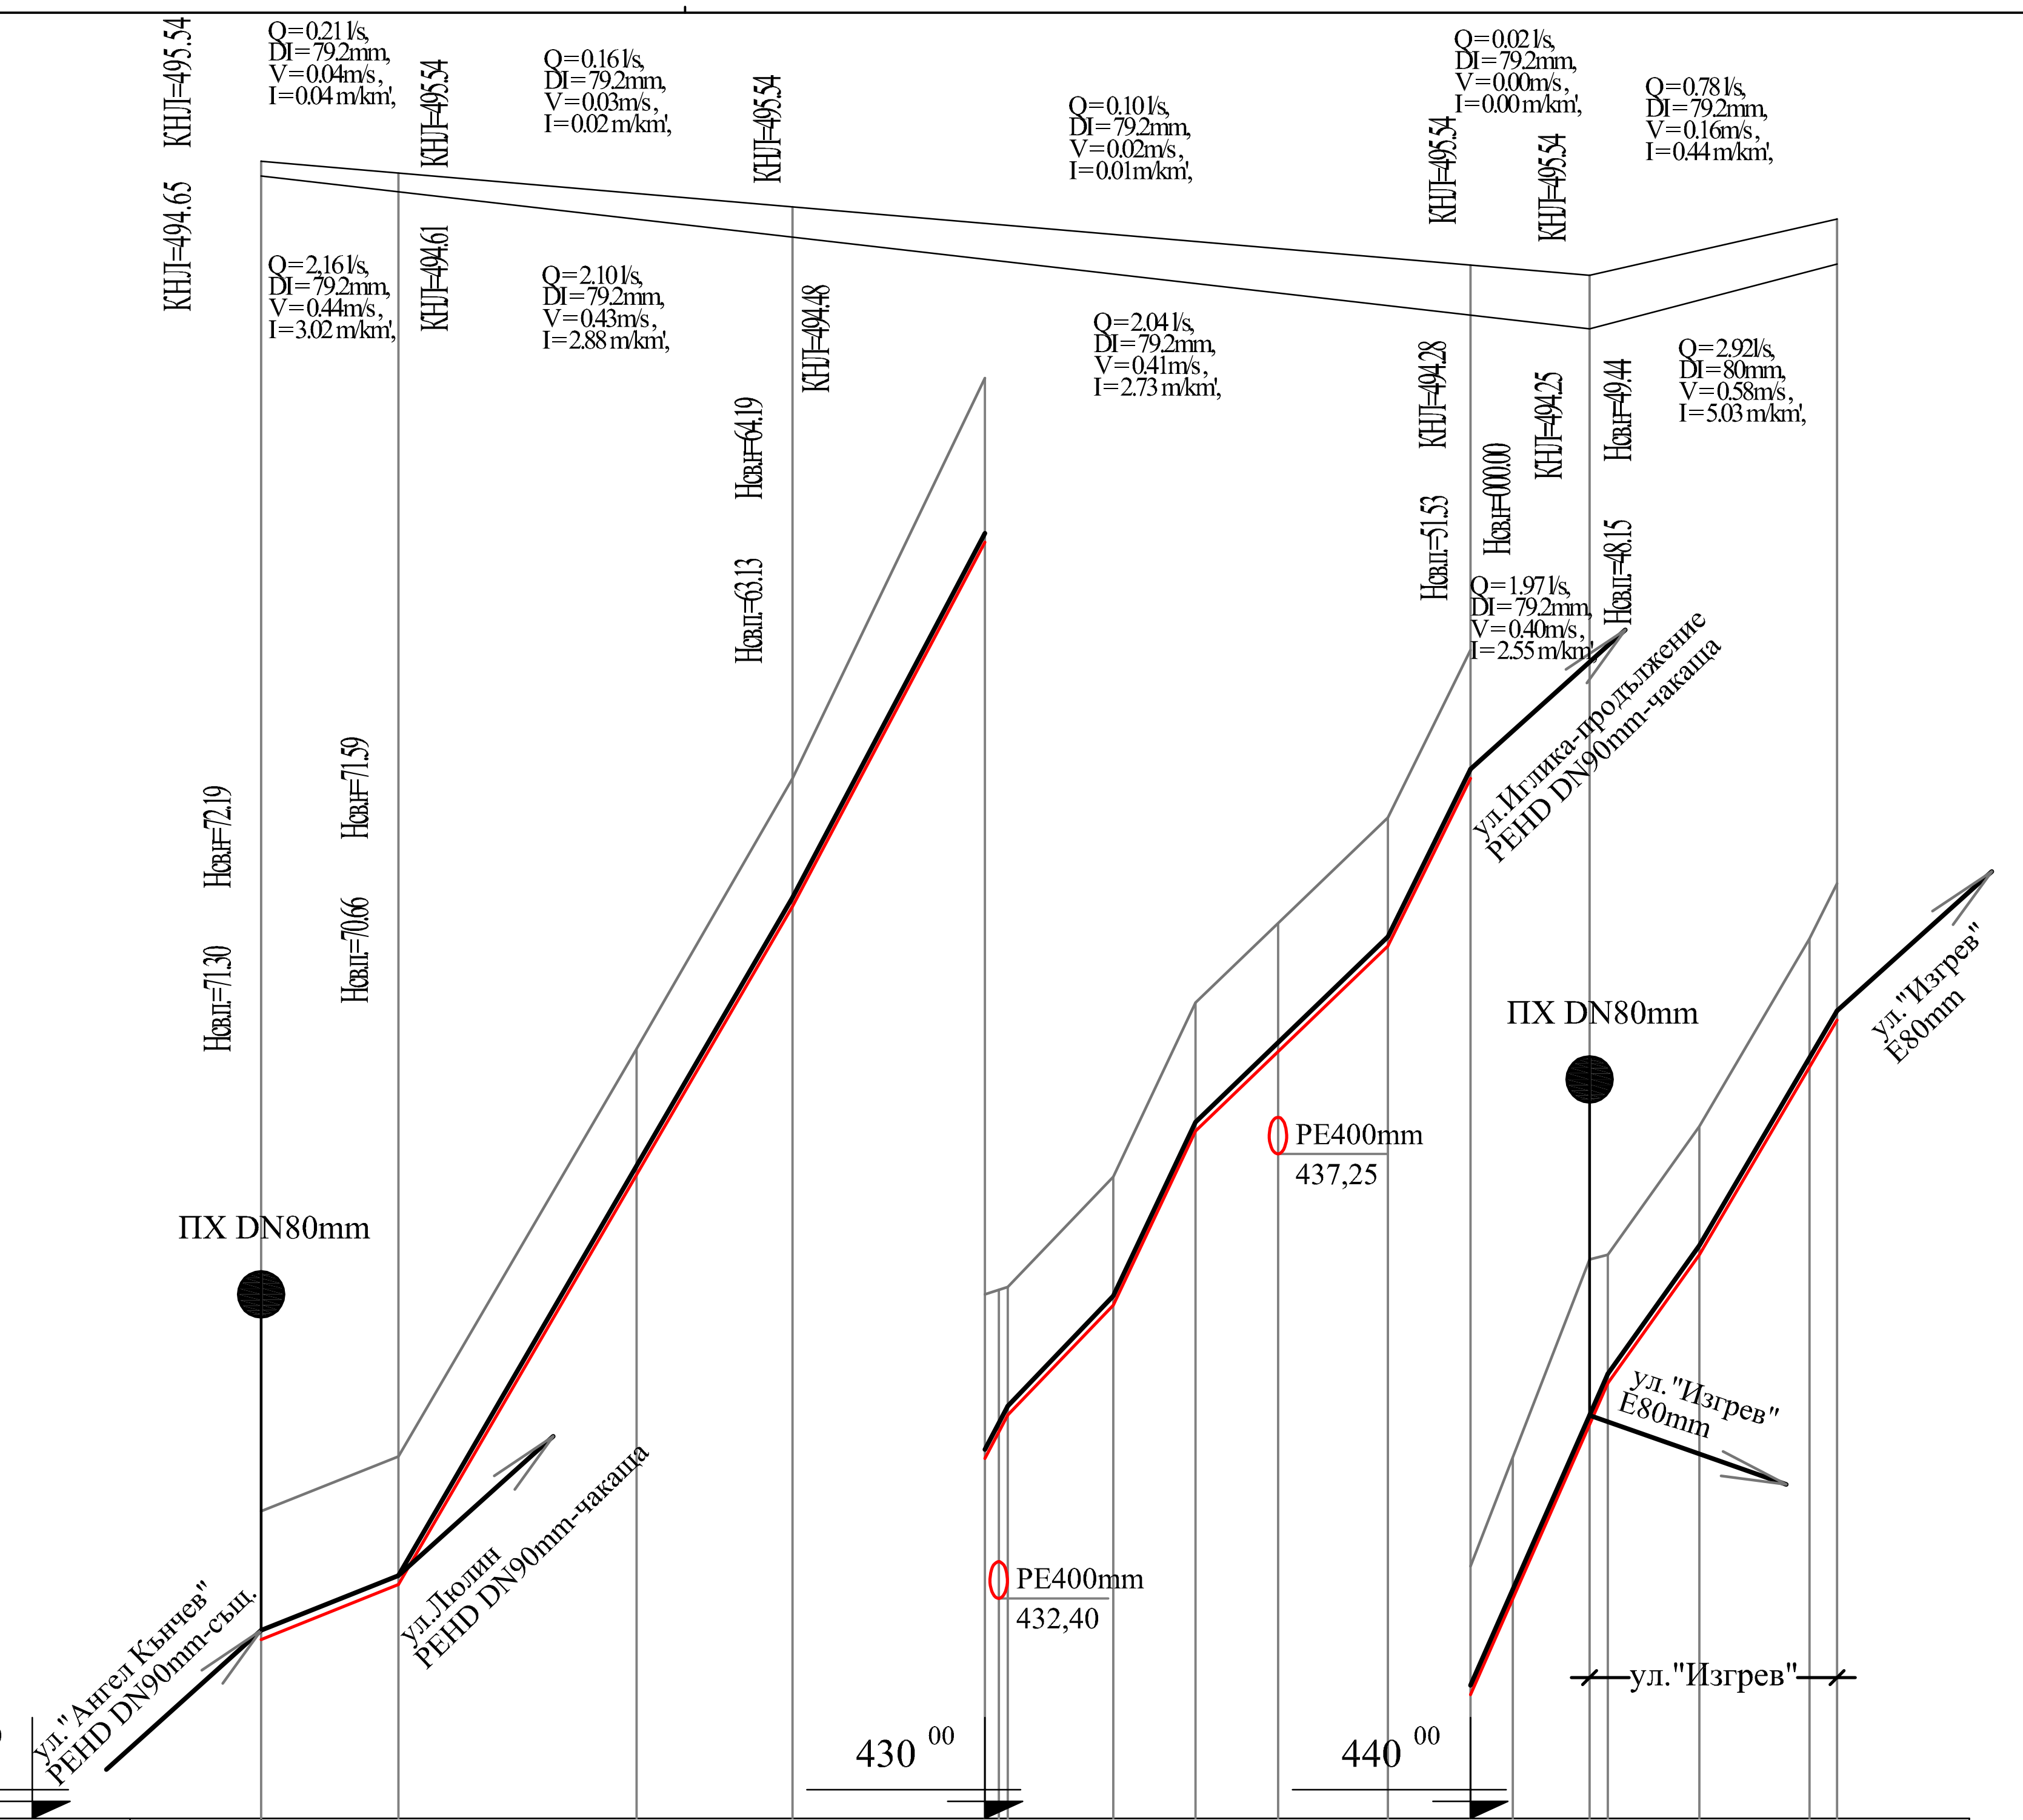

категория на почвата	10% скални почви , 90% земни почви
вид тръби	L = 172m, PEHD DN90mm/PN10/SDR17
наклон / дължина	0.0400 L=15m; i=0.04692 L=26m; 0.18936 L=23,5m; 0.104348 L=11,5m; 0.2111 L=9m; 0.09619 L=21m; 0.2033 L=9m; 0.22667 L=15m; 0.1400 L=10m; 0.1700 L=15m
дълбочина на изкопа	1.40; 1.40; 1.38; 1.40; 1.79 1.40; 1.40; 1.40; 1.40; 1.40; 1.40; 1.55; 1.80 1.40; 1.40; 1.41 1.50
кота терен	423.35; 423.95; 428.40; 431.35; 435.72 435.80; 437.00; 438.90; 439.77; 440.92; 442.75; 443.94; 446.10 446.15; 447.55; 449.60 450.20
кота дъно изкоп	421.95; 422.55; 427.02; 429.95; 433.93 434.40; 435.60; 437.50; 438.37; 439.52; 441.35; 442.39; 444.30 444.75; 446.15; 448.19 448.70
разстояния по водопровод — частични	15; 26; 17; 21; 2,5; 11,5; 9; 9; 12; 9; 4,6; 8,4; 2; 10; 12; 3
разстояния по водопровод — общи	0.00; 15.00; 41.00; 58.00; 79.00 81.50; 93.00; 102.00; 111.00; 123.00; 132.00; 136.60; 145.00 147.00; 157.00; 169.00 172.00
№ на о.к. / т. /	B1; B2; B3; B4; B5 B6; B7; B8; B9' B9; B10 B11 B12; B13 B14
чупки по трасето	188.60g.; 190.53g.; 190.53g.; 190.53g.; 188.60g; 188.60g.; 190.53g.; 188.60g.; 188.60g.; 188.60g.; 190.53g.

З А Б Е Л Е Ж К И :

1. Дъното на изкопа се намира на 10 см. под дъно тръба, поради наличие на пясъчна подложка;
2. При възникване на необходимост от промяна в нивелетата на водопровода, същата задължително да се съгласува с проектанта.
3.Преди започване на изкопните работи да се съгласуват с предприятия експлоатиращи съществуващите комуникации по трасето . В местата на пресичане на трасета на съществуващи комуникации, изкопните работи да се извършват на ръка в присъствие на представител на експлоатиращото ги предприятие;
4. Обсипката и засипката на тръбата задължително да се изпълни според напречните профили.
5.Във върховете, където не са предвидени хоризонтални дъги, изкопа да се изпълнява в плавна крива с радиус минимум 20 D.

4000 - гр.Пловдив,
бул." Санкт Петербург" № 48, етаж 3, офис 2,
тел. 032/ 623134
"БИКОВИ"ООД

ОБЕКТ: „Доизграждане, реконструкция и рехабилитация на водоснабдителна и канализационна мрежа (битова и дъждовна) на град Златоград – Етап I „Подмяна на водопроводна мрежа по улици с нова канализация" (Промяна по чл.154 от ЗУТ за въвеждане на етапност в строителството)

Водопровод по ул."Ангел Кънчев"

ИНВЕСТИТОР:

ОБЩИНА ЗЛАТОГРАД

4980, гр. Златоград, обл. Смолян

ул. "Стефан Стамболов" № 1

ЗЛАТОГРАД

ЧЕРТЕЖ : Надлъжен профил

Проектант:	инж. Митко Биков
Част	ВиК
Фаза:	ИТП
Мащаб:	Мн 1:1000 Мv 1:100
Лист: 2 / 6	2016 год.
Управител:	инж. Митко Биков