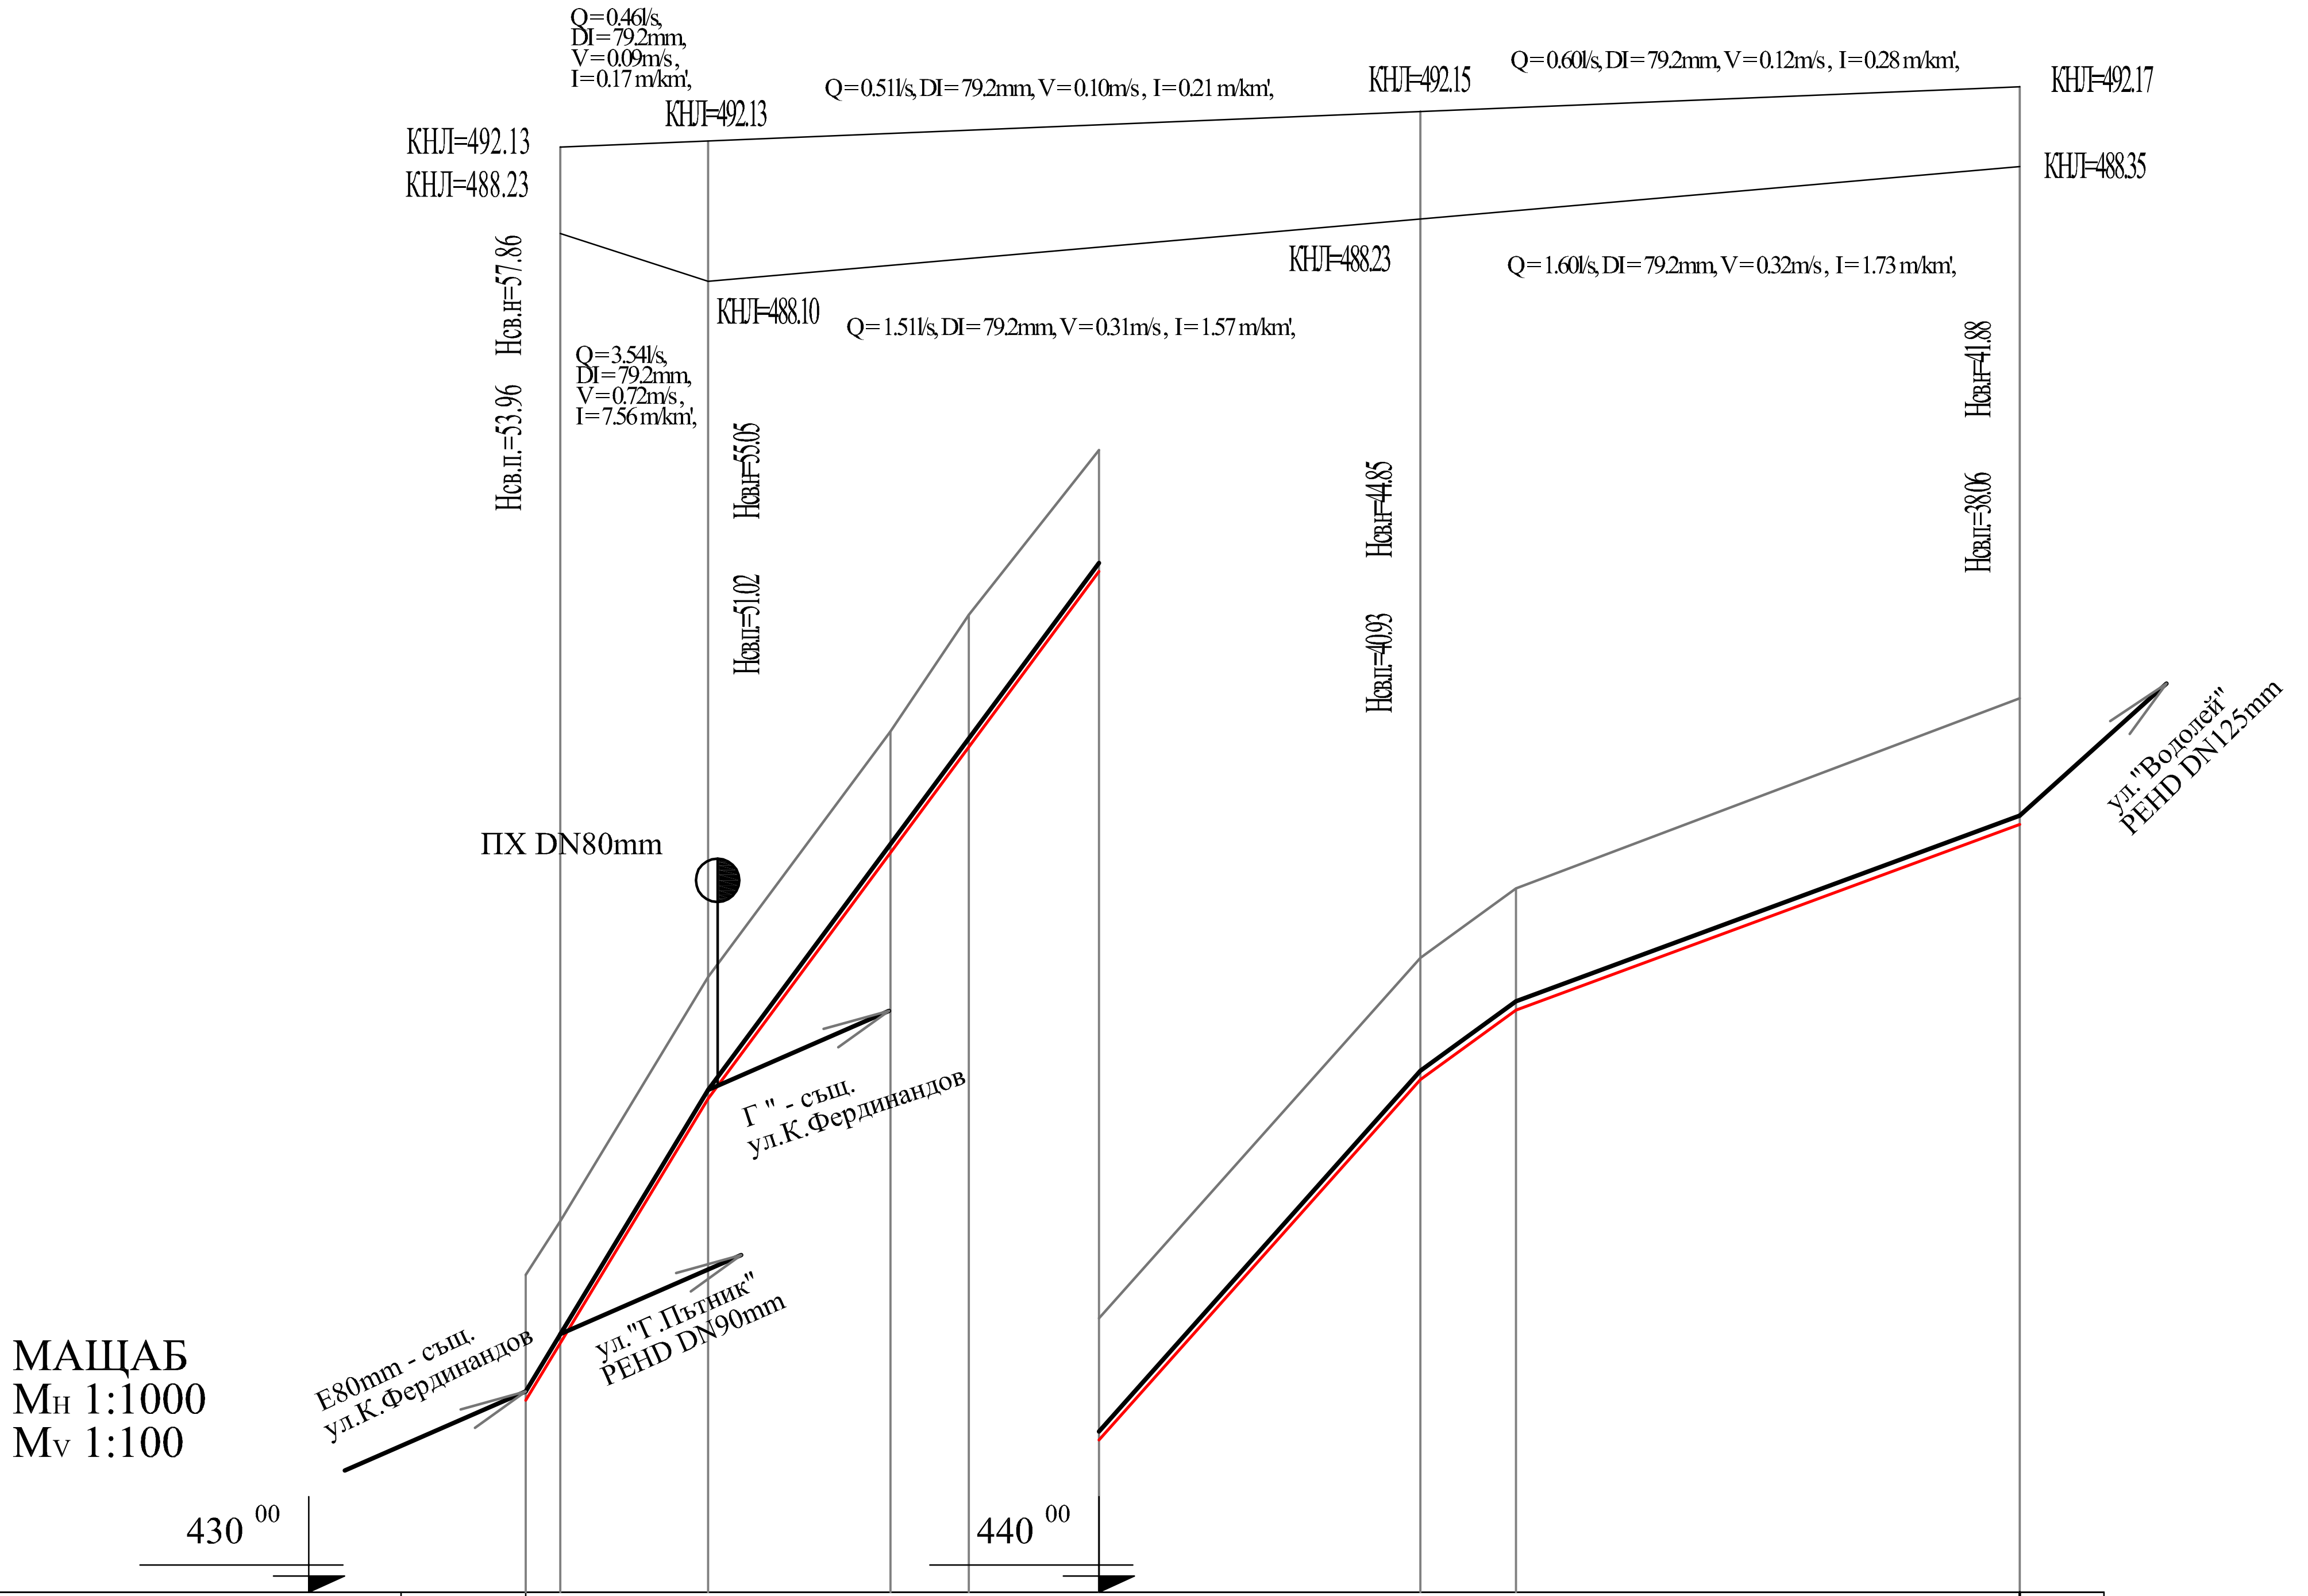


категория на почвата	10% скални почви , 90% земни почви								
вид тръби	L = 172m, PEHD DN90mm/PN10/SDR17								
наклон / дължина	i=0.16524 L=21m		i=0.13489 L=45m			i=0.11216 L=37m	i=0.07273 L=11m	i=0.03690 L=58m	
дълбочина на изкопа	1.44	1.40	1.40	1.40	1.52	1.40	1.40	1.40	1.45
кота терен	433.65	434.27	437.08	439.91	441.25	443.15	447.30	448.10	450.29
кота дъно изкоп	432.21	432.87	435.68	438.51	439.73	441.75	445.90	446.70	448.84
разстояния по водопровод – частични	4	17	21	9	15	37	11	58	
разстояния по водопровод – общи	0.00	4.00	21.00	42.00	51.00	66.00	103.00	114.00	172.00
№ на о.к. / т. /	B1	B11	B2	B3	B4		B5	B6	B7
чупки по трасето				176.17	187.69		175.12	187.48	

З А Б Е Л Е Ж К И :

1. Дъното на изкопа се намира на 10 см. под дъно тръба, поради наличие на пясъчна подложка;
2. При възникване на необходимост от промяна в нивелетата на водопровода, същата задължително да се съгласува с проектанта.
3.Преди започване на изкопните работи да се съгласуват с предприятия експлоатиращи съществуващите комуникации по трасето . В местата на пресичане на трасета на съществуващи комуникации, изкопните работи да се извършват на ръка в присъствие на представител на експлоатиращото ги предприятие;
4. Обсипката и засипката на тръбата задължително да се изпълни според напречните профили.
5.Във връховете, където не са предвидени хоризонтални дъги, изкопа да се изпълнява в плавна крива с радиус минимум 20 D.

"БИКОВИ"ООД

4000 - гр.Пловдив,
бул." Санкт Петербург" № 48, етаж 3, офис 2,
тел. 032/ 623134

ОБЕКТ: „Доизграждане, реконструкция и рехабилитация на водоснабдителна и канализационна мрежа (битова и дъждовна) на град Златоград – Етап I „Подмяна на водопроводна мрежа по улици с нова канализация" (Промяна по чл.154 от ЗУТ за въвеждане на етапност в строителството)

Водопровод по ул."Дияна"

ИНВЕСТИТОР:

ОБЩИНА ЗЛАТОГРАД

4980, гр. Златоград, обл. Смолян

ул. "Стефан Стамболов" № 1

ЗЛАТОГРАД

ЧЕРТЕЖ : Надлъжен профил

Проектант:		инж. Митко Биков
Част	ВиК	
Фаза:	ИТП	
Мащаб:	Мн 1:1000 Мv 1:100	
Лист: 2 / 6	2016 год.	
Управител:		инж. Митко Биков