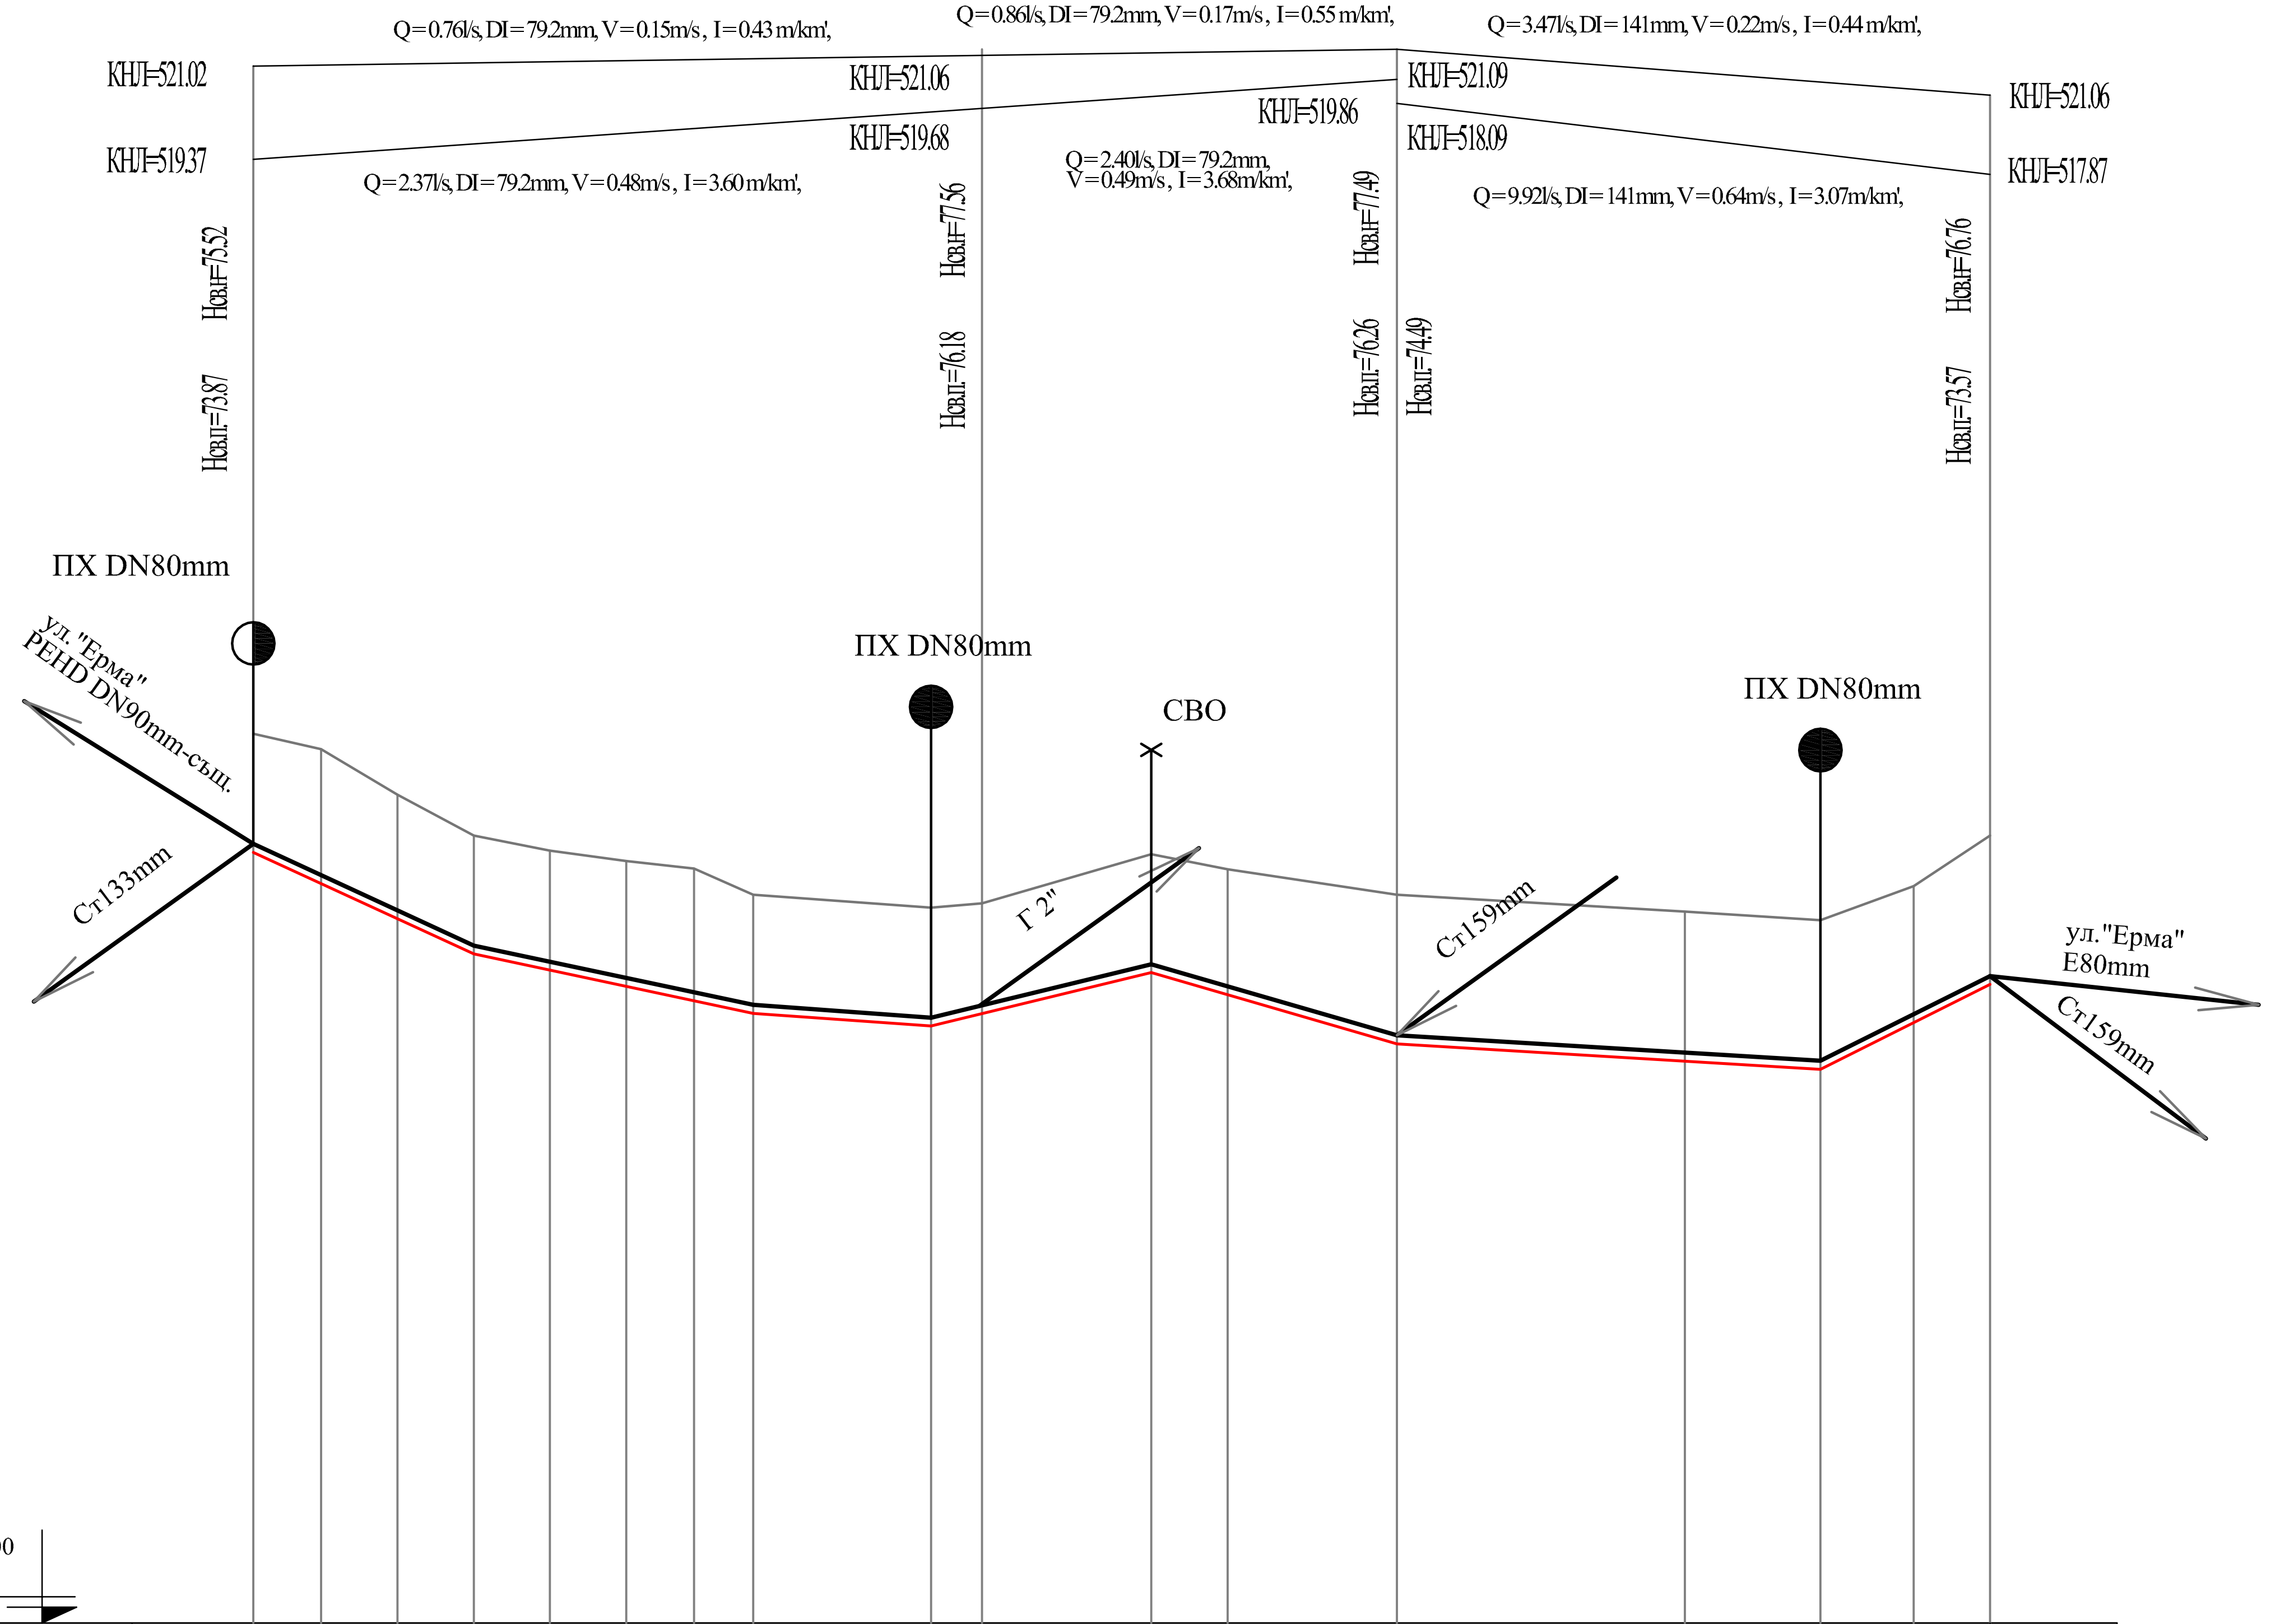


МАЩАБ
Мн 1:1000
Мv 1:100

435 00

категория на почвата	10% скални почви , 90% земни почви																
вид тръби	L = 135m, PEHD DN90mm/PN10/SDR17												L = 70m, PEHD DN160mm/PN10/SDR17				
наклон / дължина	i=0.046154 L=26m			i=0.02121 L=33m				i=0.00714 L=21m	i=0.02423 L=26m		i=0.028966 L=29m		i=0.00600 L=50m		i=0.05000 L=20m		
дълбочина на изкопа	1.40	1.59	1.46	1.40	1.41	1.48	1.56	1.40	1.40	1.30	1.40	1.48	1.76	1.76	1.76	1.61	1.76
кота терен	445.50	445.32	444.78	444.30	444.12	444.00	443.91	443.60	443.45	443.50	444.08	443.90	443.60	443.40	443.30	443.70	444.30
кота дъно изкоп	444.10	443.73	443.32	442.90	442.71	442.52	442.35	442.20	442.05	442.20	442.68	442.42	441.84	441.64	441.54	442.09	442.54
разстояния по водопровод – частични	8	9	9	9	9	8	7	21	6	20	9	20	34	16	11	9	
разстояния по водопровод – общи	0.00	8.00	17.00	26.00	35.00	44.00	52.00	59.00	80.00	86.00	106.00	115.00	135.00	169.00	185.00	196.00	205.00
№ на о.к. / т. /	B1	B2	B3	B4	B5	B6	B7	B8	B9	B10	B11	B12	B13			B14	B15
чупки по трасето		188.94g.	189.36g.	189.00g.	187.56g.	180.18g.	186.42g.	191.87g.	151.64g.		177.20g.	175.45g.				167.08g.	

З А Б Е Л Е Ж К И :

1. Дъното на изкопа се намира на 10 см. под дъно тръба, поради наличие на пясъчна подложка;
2. При възникване на необходимост от промяна в нивелетата на водопровода, същата задължително да се съгласува с проектанта.
3.Преди започване на изкопните работи да се съгласуват с предприятия експлоатиращи съществуващите комуникации по трасето . В местата на пресичане на трасета на съществуващи комуникации, изкопните работи да се извършват на ръка в присъствие на представител на експлоатиращото ги предприятие;
4. Обсипката и засипката на тръбата задължително да се изпълни според напречните профили.
5.Във върховете, където не са предвидени хоризонтални дъги, изкопа да се изпълнява в плавна крива с радиус минимум 20 D.

"БИКОВИ"ООД

4000 - гр.Пловдив,
бул." Санкт Петербург" № 48, етаж 3, офис 2,
тел. 032/ 623134

ОБЕКТ: „Доизграждане, реконструкция и рехабилитация на водоснабдителна и канализационна мрежа (битова и дъждовна) на град Златоград – Етап I „Подмяна на водопроводна мрежа по улици с нова канализация" (Промяна по чл.154 от ЗУТ за въвеждане на етапност в строителството)

Водопровод по ул."Ерма"

ИНВЕСТИТОР:

ОБЩИНА ЗЛАТОГРАД

4980, гр. Златоград, обл. Смолян

ул. "Стефан Стамболов" № 1

ЗЛАТОГРАД

ЧЕРТЕЖ : Надлъжен профил

Проектант:		инж. Митко Биков
Част	ВиК	
Фаза:	ИТП	
Мащаб:	Мн 1:1000 Мv 1:100	
Лист: 2 / 6	2016 год.	
Управител:		инж. Митко Биков