
Надлъжен профил

M L 1:2000
H 1:200

ул. "Европа"

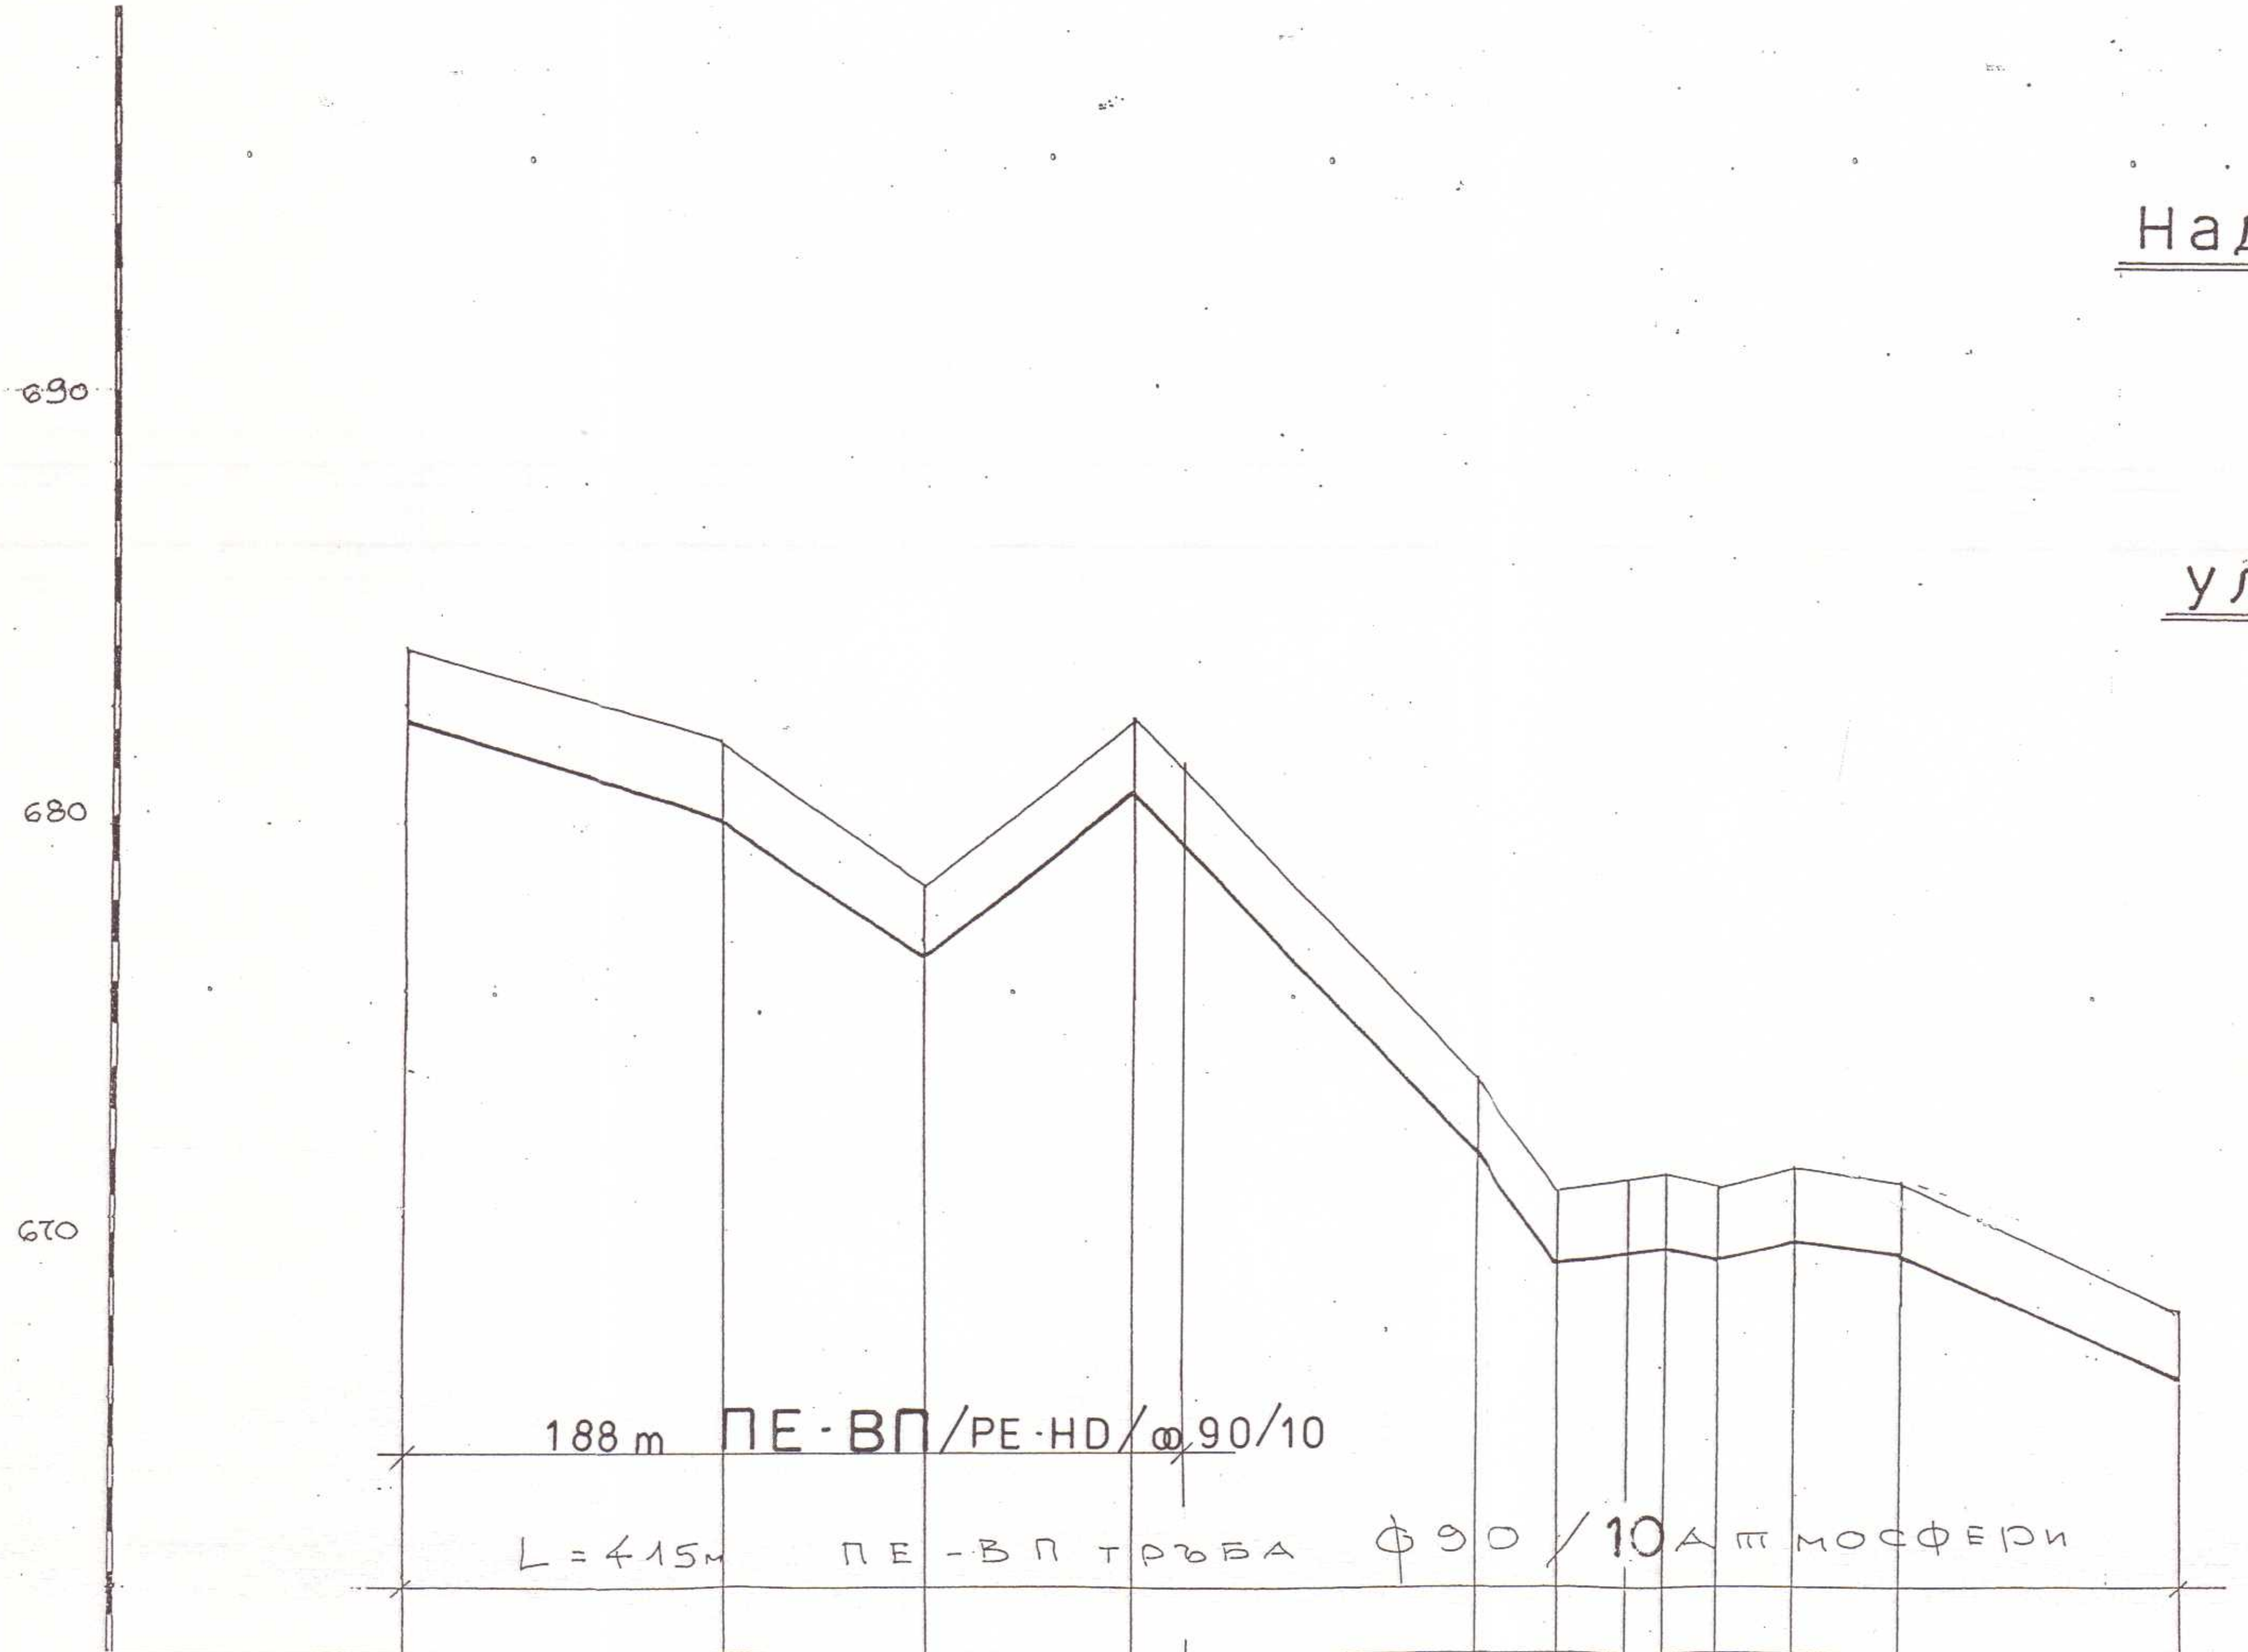

	0.T.110	6	7	8	8a	9	10	11	12	13	14	15	0.T.176
L Ф атм	Ф90/10												
Категория на почвата	100 % земна почва												
Дълбочина на изкоп	1,75	1,75	1,75	1,75		1,75	1,75	1,75	1,75	1,75	1,75	1,75	1,75
Коти терен	683,90	681,80	678,32	682,26		673,71	671,03	671,22	671,39	671,00	671,62	671,13	668,00
Коти дъно изкоп	681,15	680,05	676,57	680,51		671,96	669,28	669,47	669,64	669,25	669,87	669,38	666,25
Разстояния общи	0,00	77,00	126,00	173,00	188	252,00	269,00	286,00	295,00	308,00	325,00	348,00	415,00
Характерни точки	110	6	7	8	8a	9	10	11	12	13	14	15	0.T.176

Участък	110–6	6–7	7–8	8–9	9–10	10–11	11–12	12–13	13–14	14–15	15–176
Наклони %	1,4	7	8,4	10,8	16	1,4	3	3,6	1,7	2,1	4,7
Дължини /м/	77	49	47	79	17	17	26	13	17	23	67
Разстояния частични	77	49	47	15; 79–15	17	17	9	13	17	23	67

АС-ВК СД "АС–ВК–Паунов"-Кърджали
Обект: ВЪТРЕШНА ВОДОПРОВОДНА МРЕЖА с. СТАРЦЕВО
Общ. ЗЛАТОГРАД
Проектант: ...... /инж. К. Паунов/ М: .... Черт. 3
Ръководител: ...... /инж. К. Паунов/

Водещ проектант: ....

КИИП КАМАРА НА ИНЖЕНЕРИТЕ В ИНВЕСТИЦИОННОТО ПРОЕКТИРАНЕ
ПЪЛНА ПРОЕКТАНТСКА ПРАВОСПОСОБНОСТ
Регистрационен № 02193
инж. КИРИЛ АЛЕКСАНДРОВ ПАУНОВ
Секция: ВС
Части на проекта: по удостоверение за ППП
Подпис
ВАЖИ С ВАЛИДНО УДОСТОВЕРЕНИЕ ЗА ППП ЗА ТЕКУЩАТА ГОДИНА