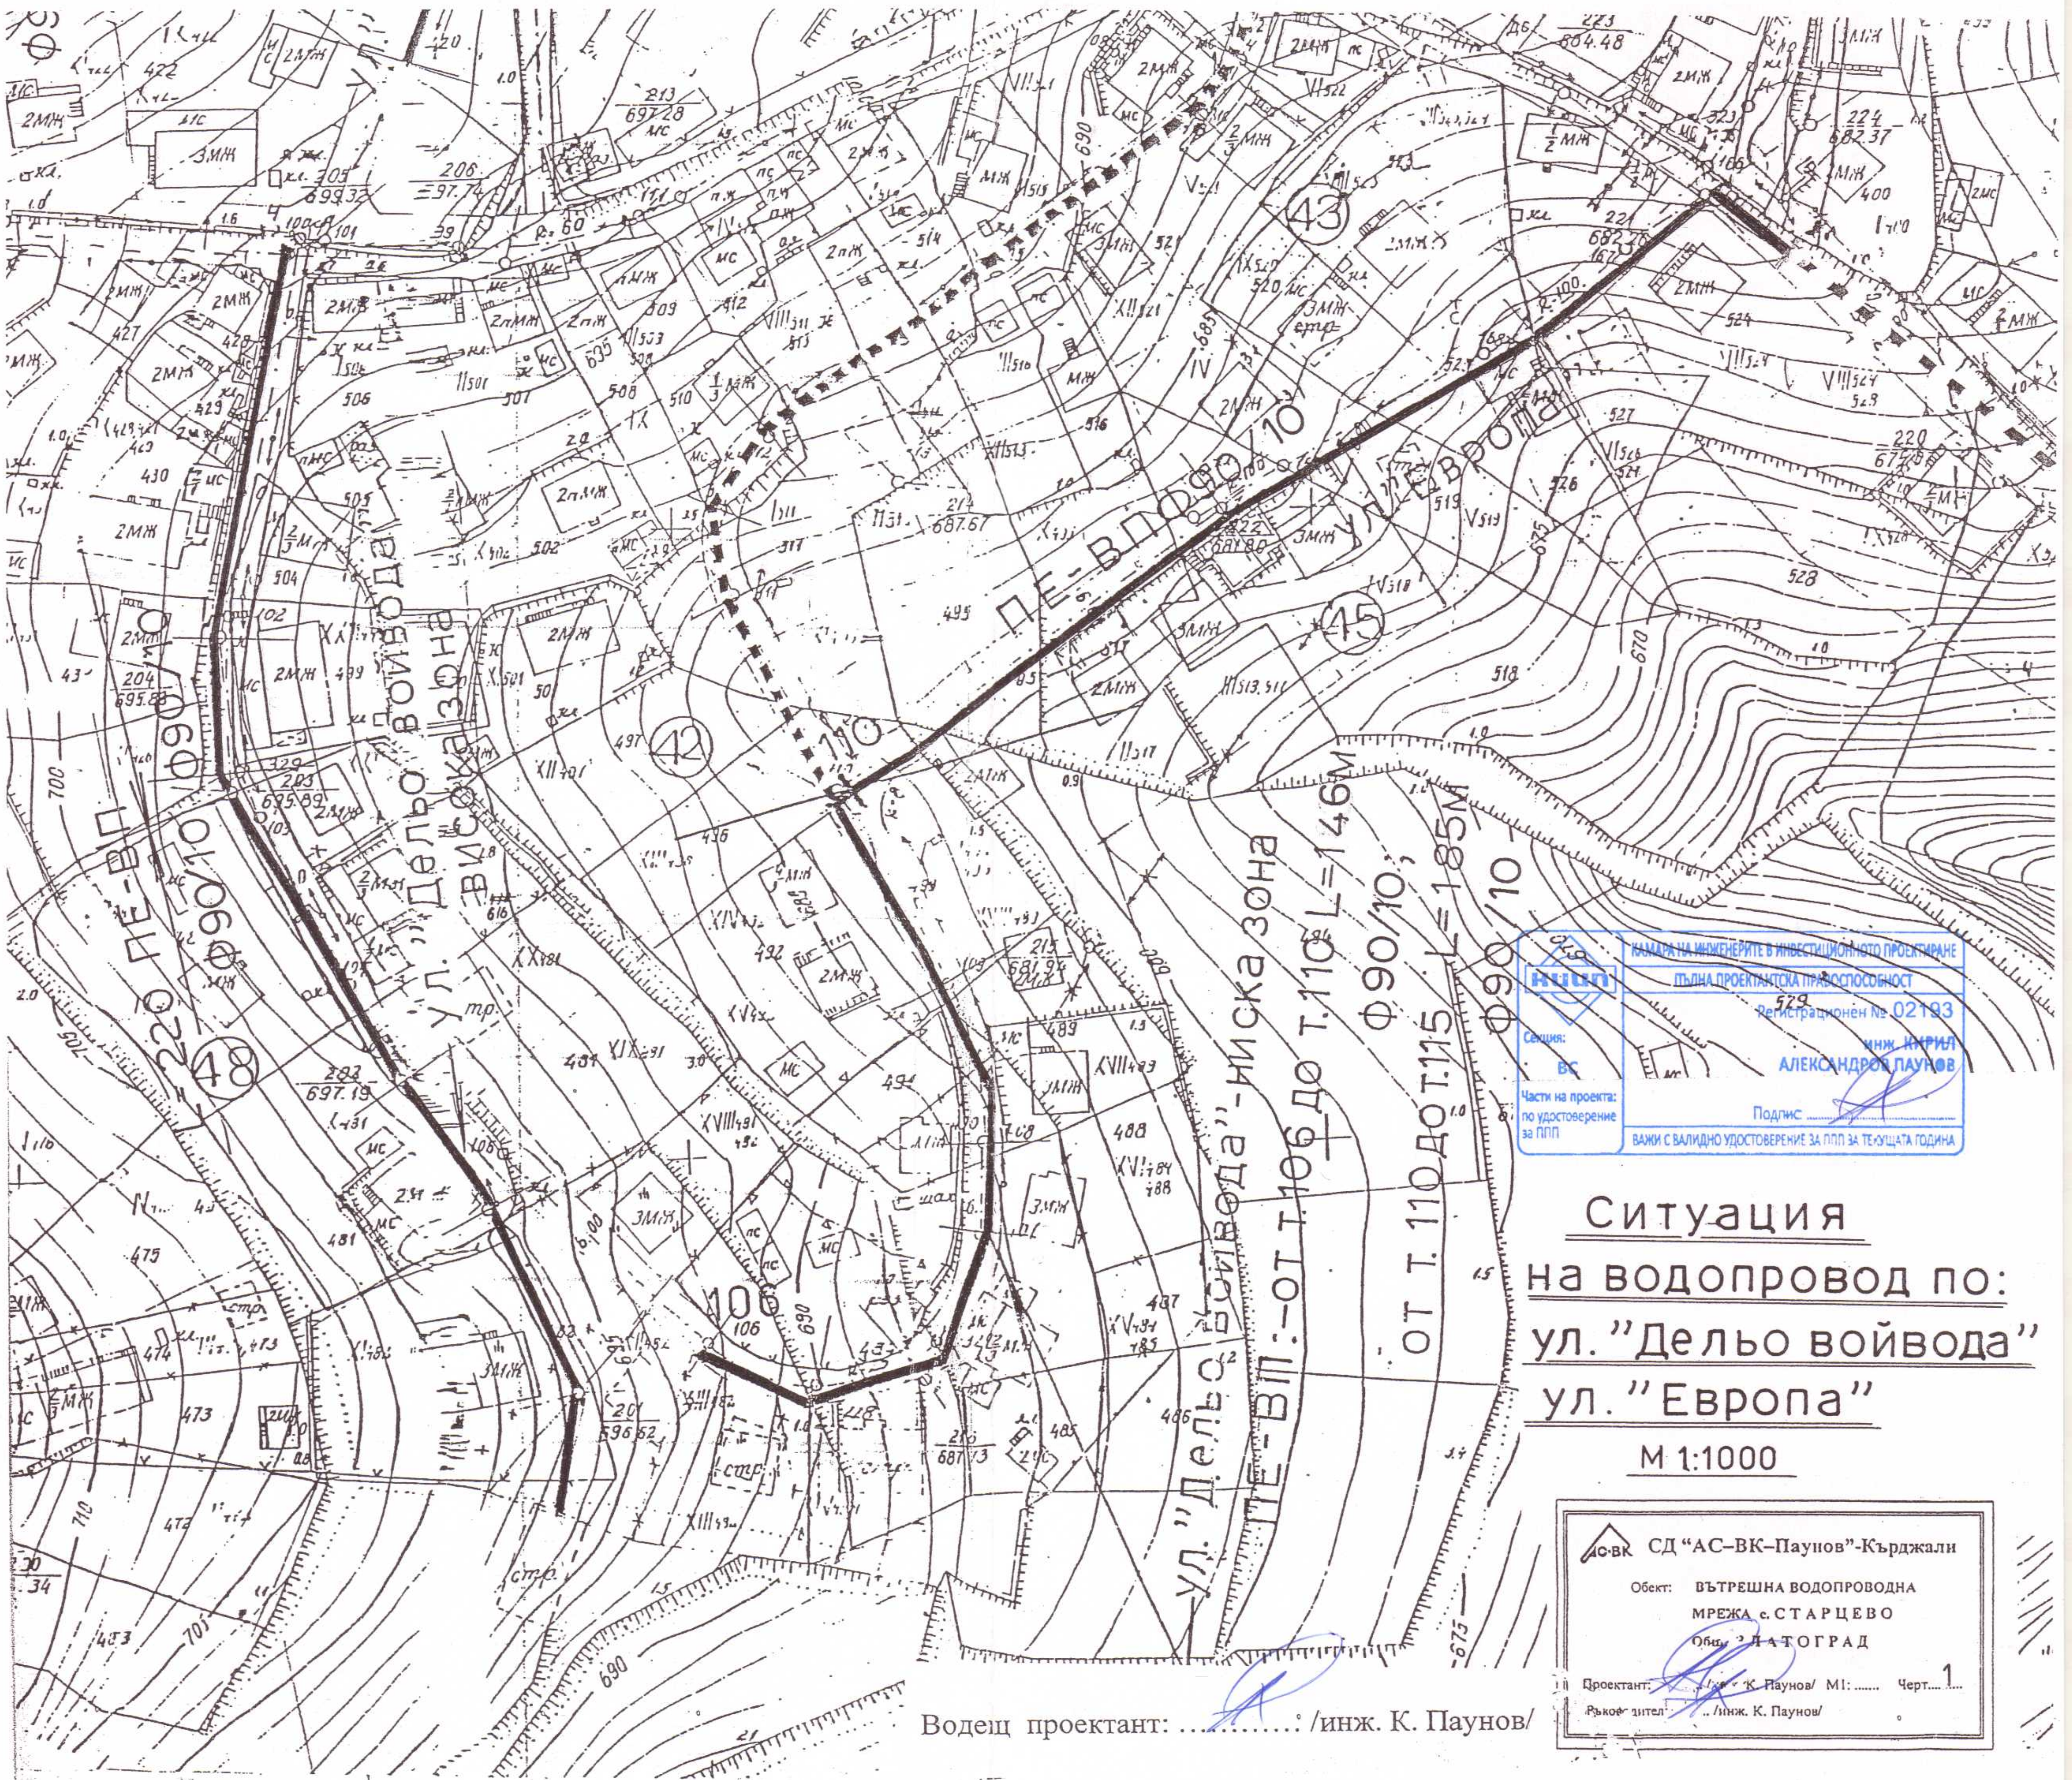

Ситуация
на водопровод по:
ул. "Дельо войвода"
ул. "Европа"
М 1:1000
ул. "Дельо войвода"
ул. "Европа"
ПЕ-ВП-ф90/10
ПЕ-ВП-ф90/10
ул. "Дельо войвода"-ниска зона
ПЕ-ВП:-от т.106 до т.110 L=146м
ф90/10; от т.110 до т.115 L=185м
ф90/10
висока зона
КАМАРА НА ИНЖЕНЕРИТЕ В ИНВЕСТИЦИОННОТО ПРОЕКТИРАНЕ
ПЪЛНА ПРОЕКТАНТСКА ПРАВОСПОСОБНОСТ
Регистрационен № 02193
инж. КИРИЛ АЛЕКСАНДРОВ ПАУНОВ
Секция: ВС
Части на проекта: по удостоверение за ППП
Подпис
ВАЖИ С ВАЛИДНО УДОСТОВЕРЕНИЕ ЗА ППП ЗА ТЕКУЩАТА ГОДИНА
СД "АС–ВК–Паунов"-Кърджали
Обект: ВЪТРЕШНА ВОДОПРОВОДНА МРЕЖА с. СТАРЦЕВО
Общ. ЗЛАТОГРАД
Проектант: ... /инж. К. Паунов/ М1: ...... Черт. 1
Ръководител: ... /инж. К. Паунов/
Водещ проектант: .... /инж. К. Паунов/