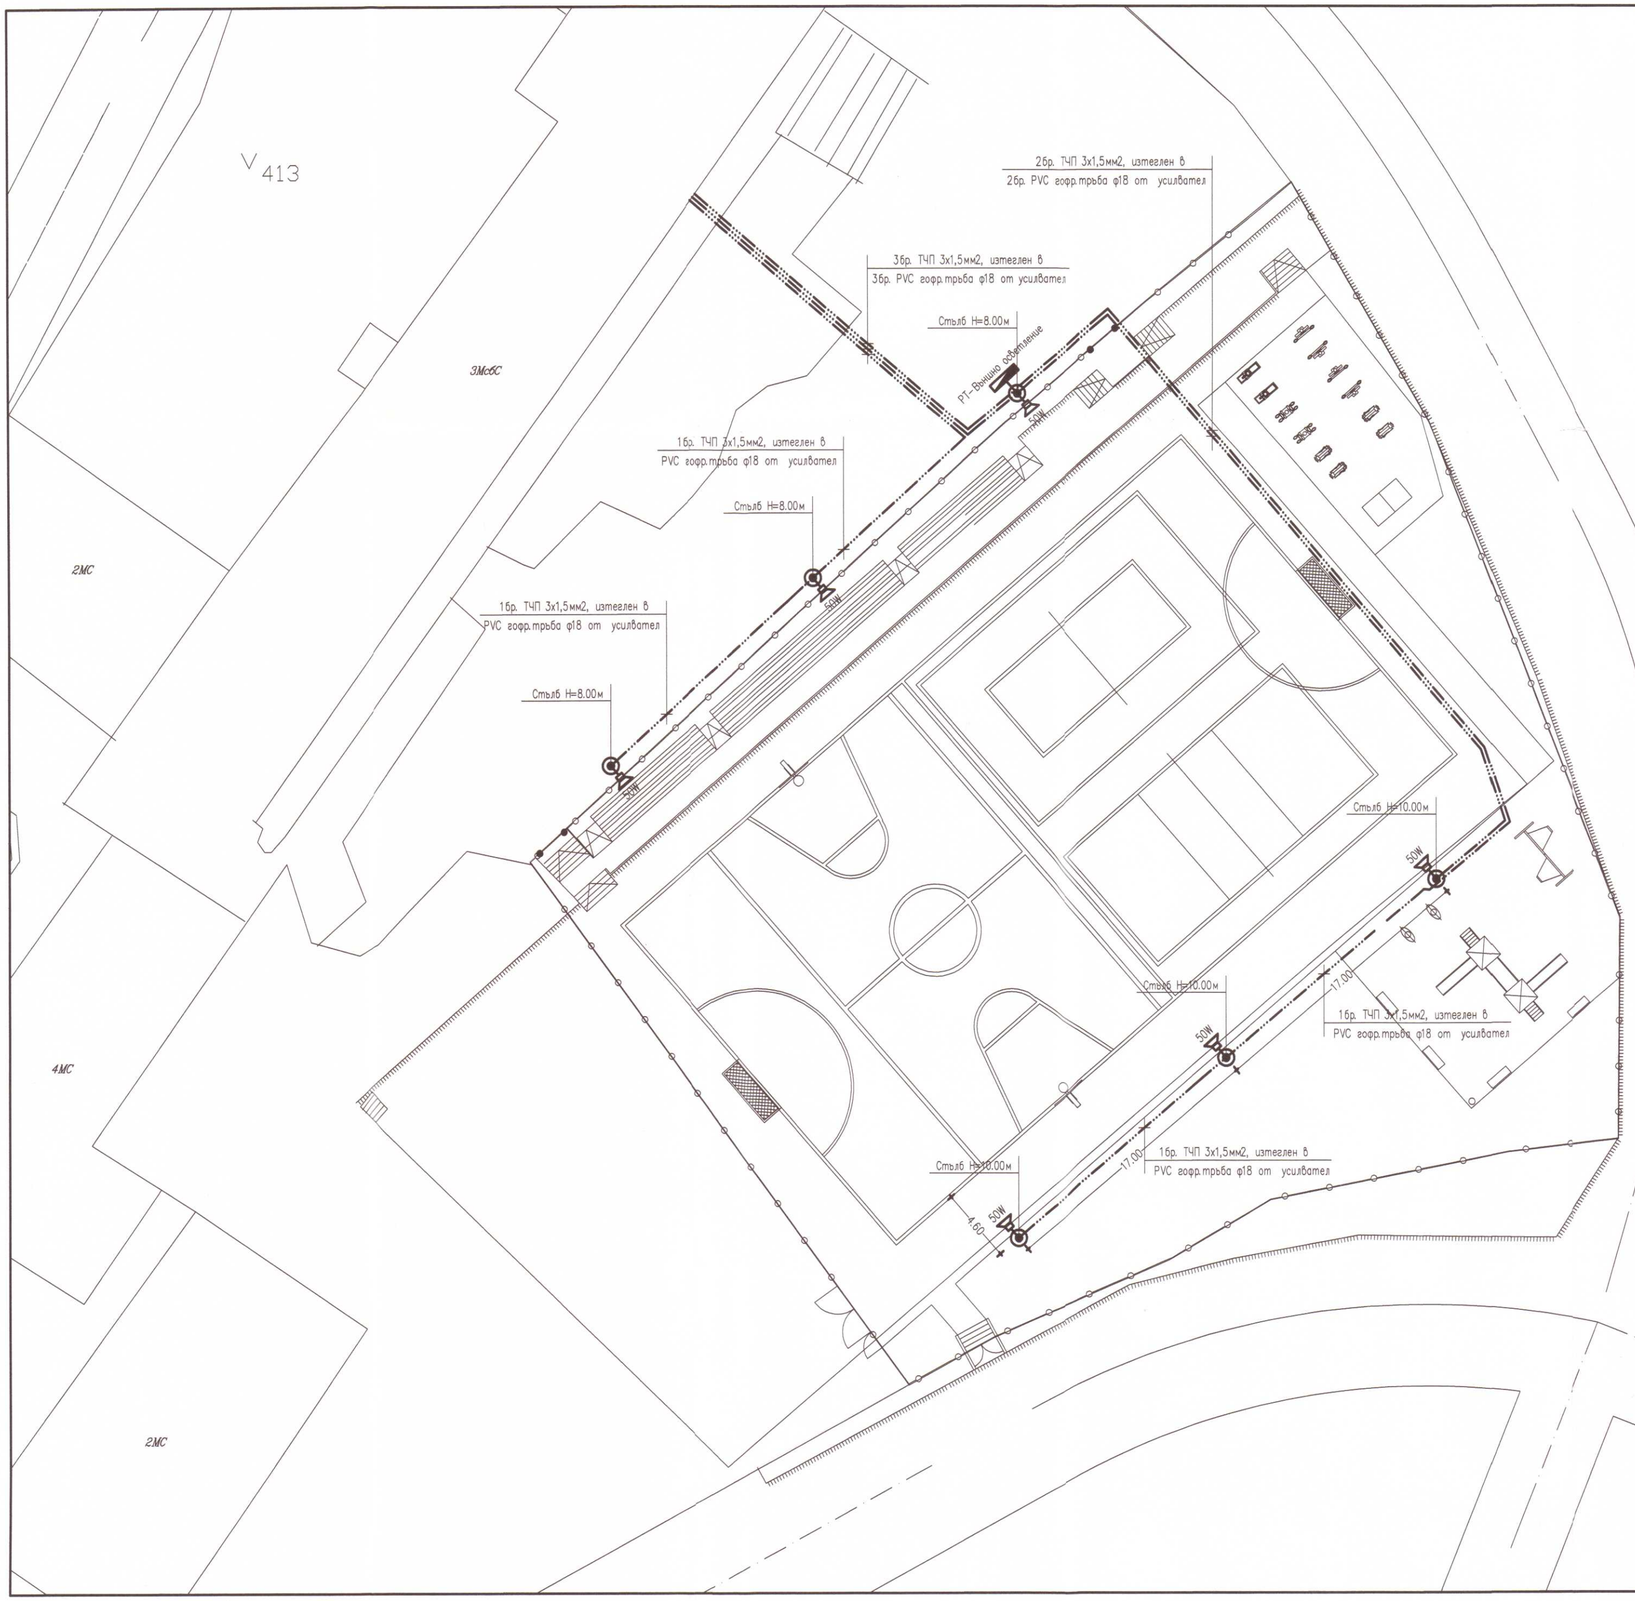


ОБЩИНА ЗЛАТОГРАД
ОДОБРЯВАМ:
Гл.архитект: Зл. Рикова
17.09.2013

СЪГЛАСУВАЛИ

1. Възложител:	6. Геодезист:
2. Архитектура:	7. По[illegible]
3. Конструкции:	8. Енергийна ефективност:
4. Електро: —	9. ПБЗ:
5. ВиК: —	10. ОвиК:

ЛЕГЕНДА

	Линия на озвуч. инсталация
	Високоговорител 50W
	Стълб H=8.00м – общо 9.50м (1.5м в земята). Изработен от тръби 133/5мм, 108/4мм, 89/4мм
	Стълб H=10.00м – общо 11.50м (1.5м в земята). Изработен от тръби 133/5мм, 108/4мм, 89/4мм
	Разпределително табло, негорима каса, заключваема IP-54

СХЕМА НА ВЪНШНО РАЙОННО ОЗВУЧАВАНЕ

М 1:250

"ЛУКОВ – ДИЗАЙН"
АРХИТЕКТУРНО БЮРО

ОБЕКТ:	Многофункционална спортна площадка за: баскетбол, волейбол, футбол на малки вратички, хокей на трева, хандбал и тенис на корт в УПИ VI–413 спортна площадка кв.35 по ПУП на с.Стариево, Община Златоград		
ВЪЗЛОЖИТЕЛ:	ОБЩИНА ЗЛАТОГРАД		
ЧАСТ:	ЕЛЕКТРО		
ПРОЕКТАНТ:	инж.Гюркан Ибрям		
06.2013г.	гр.Кърджали	ЛИСТ: 02	ФАЗА: ТП

Камара на архитектите в България
Регистрационен № 12784
инж. ГЮРКАН СЕИД ИБРЯМ
ЕАСТ
Професионална правоспособност