
ГЕОДЕЗИЧЕСКО ЗАСНЕМАНЕ

ОБЕКТ:"Многофункционална спортна площадка за баскетбол,волейбол,футбол на малки вратички,хокей на трева,хандбал и тенис на корт" в УПИ VI-413 спортна площадка,кв.35 по ПУП на с.Старцево,община Златоград

Възложител:Община Златоград

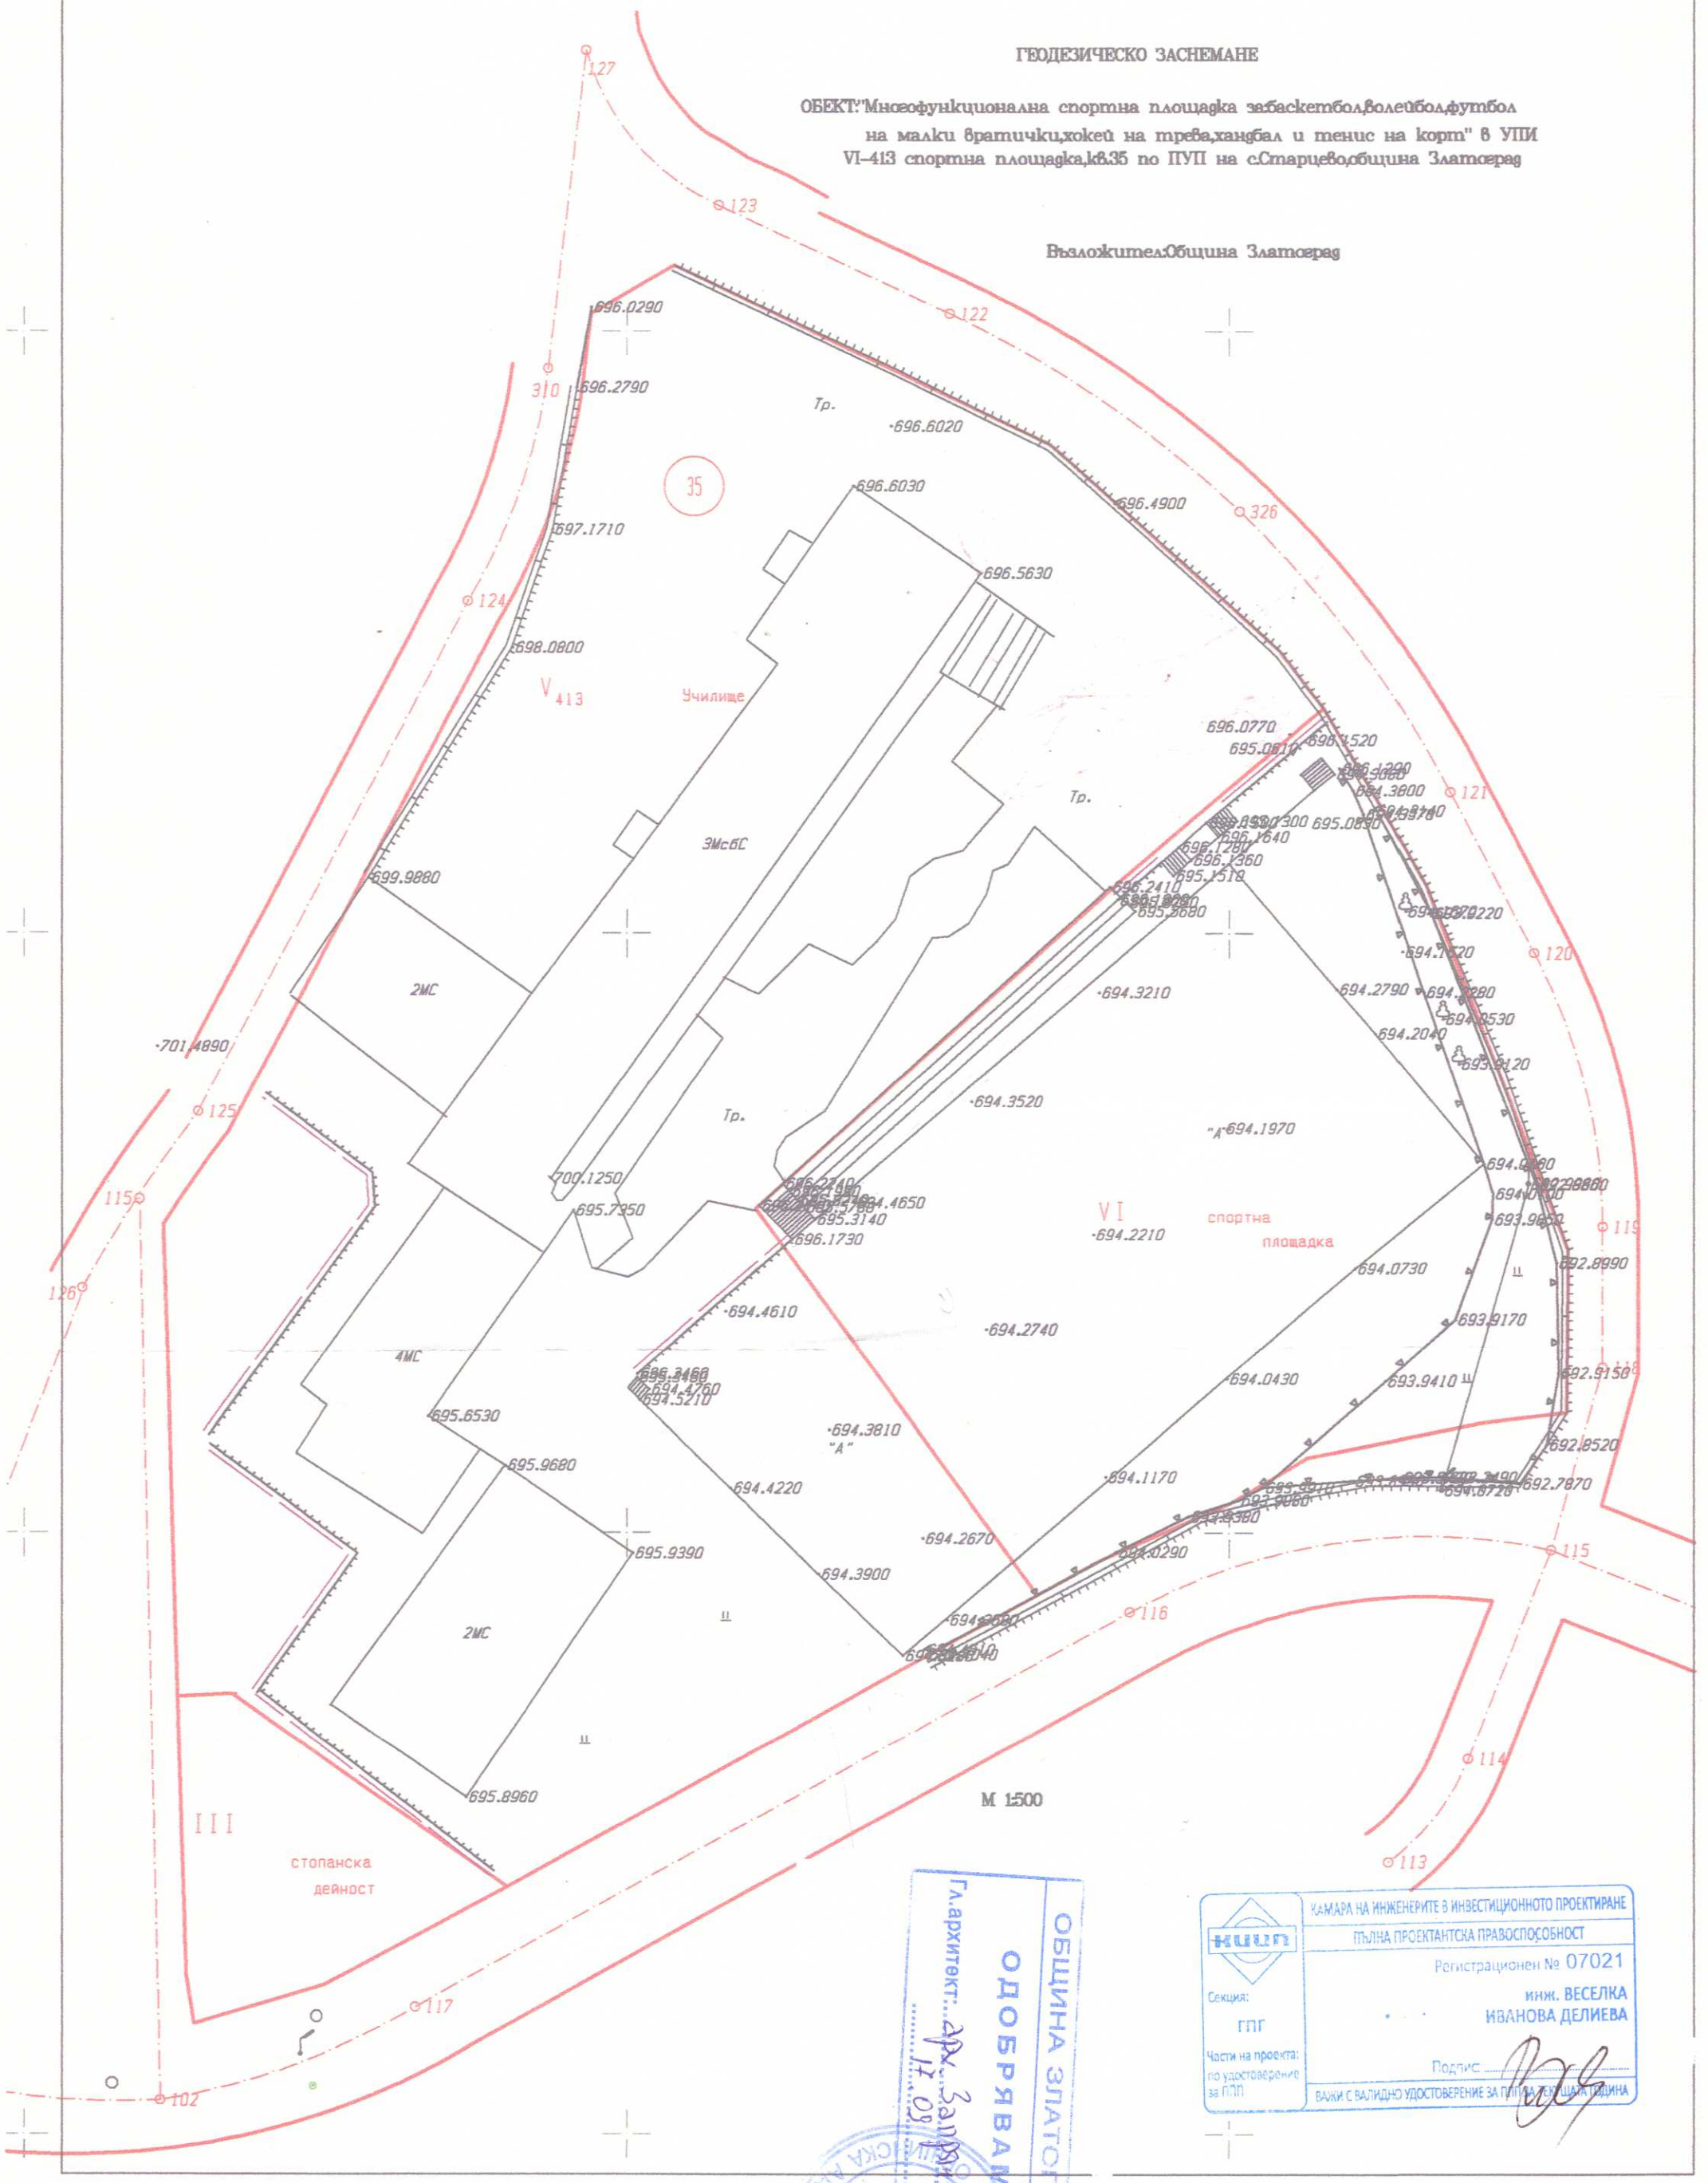

ОБЩИНА ЗЛАТОГРАД
ОДОБРЯВАМ:ЗА ГЛ. АРХИТЕКТ
Гл.архитект:.....
.....

КАМАРА НА ИНЖЕНЕРИТЕ В ИНВЕСТИЦИОННОТО ПРОЕКТИРАНЕ
ПЪЛНА ПРОЕКТАНТСКА ПРАВОСПОСОБНОСТ
Регистрационен № 07021
Секция: ГПГ
инж. ВЕСЕЛКА ИВАНОВА ДЕЛИЕВА
Части на проекта: по удостоверение за ППП
Подпис .....
ВАЖИ С ВАЛИДНО УДОСТОВЕРЕНИЕ ЗА ТЕКУЩАТА ГОДИНА