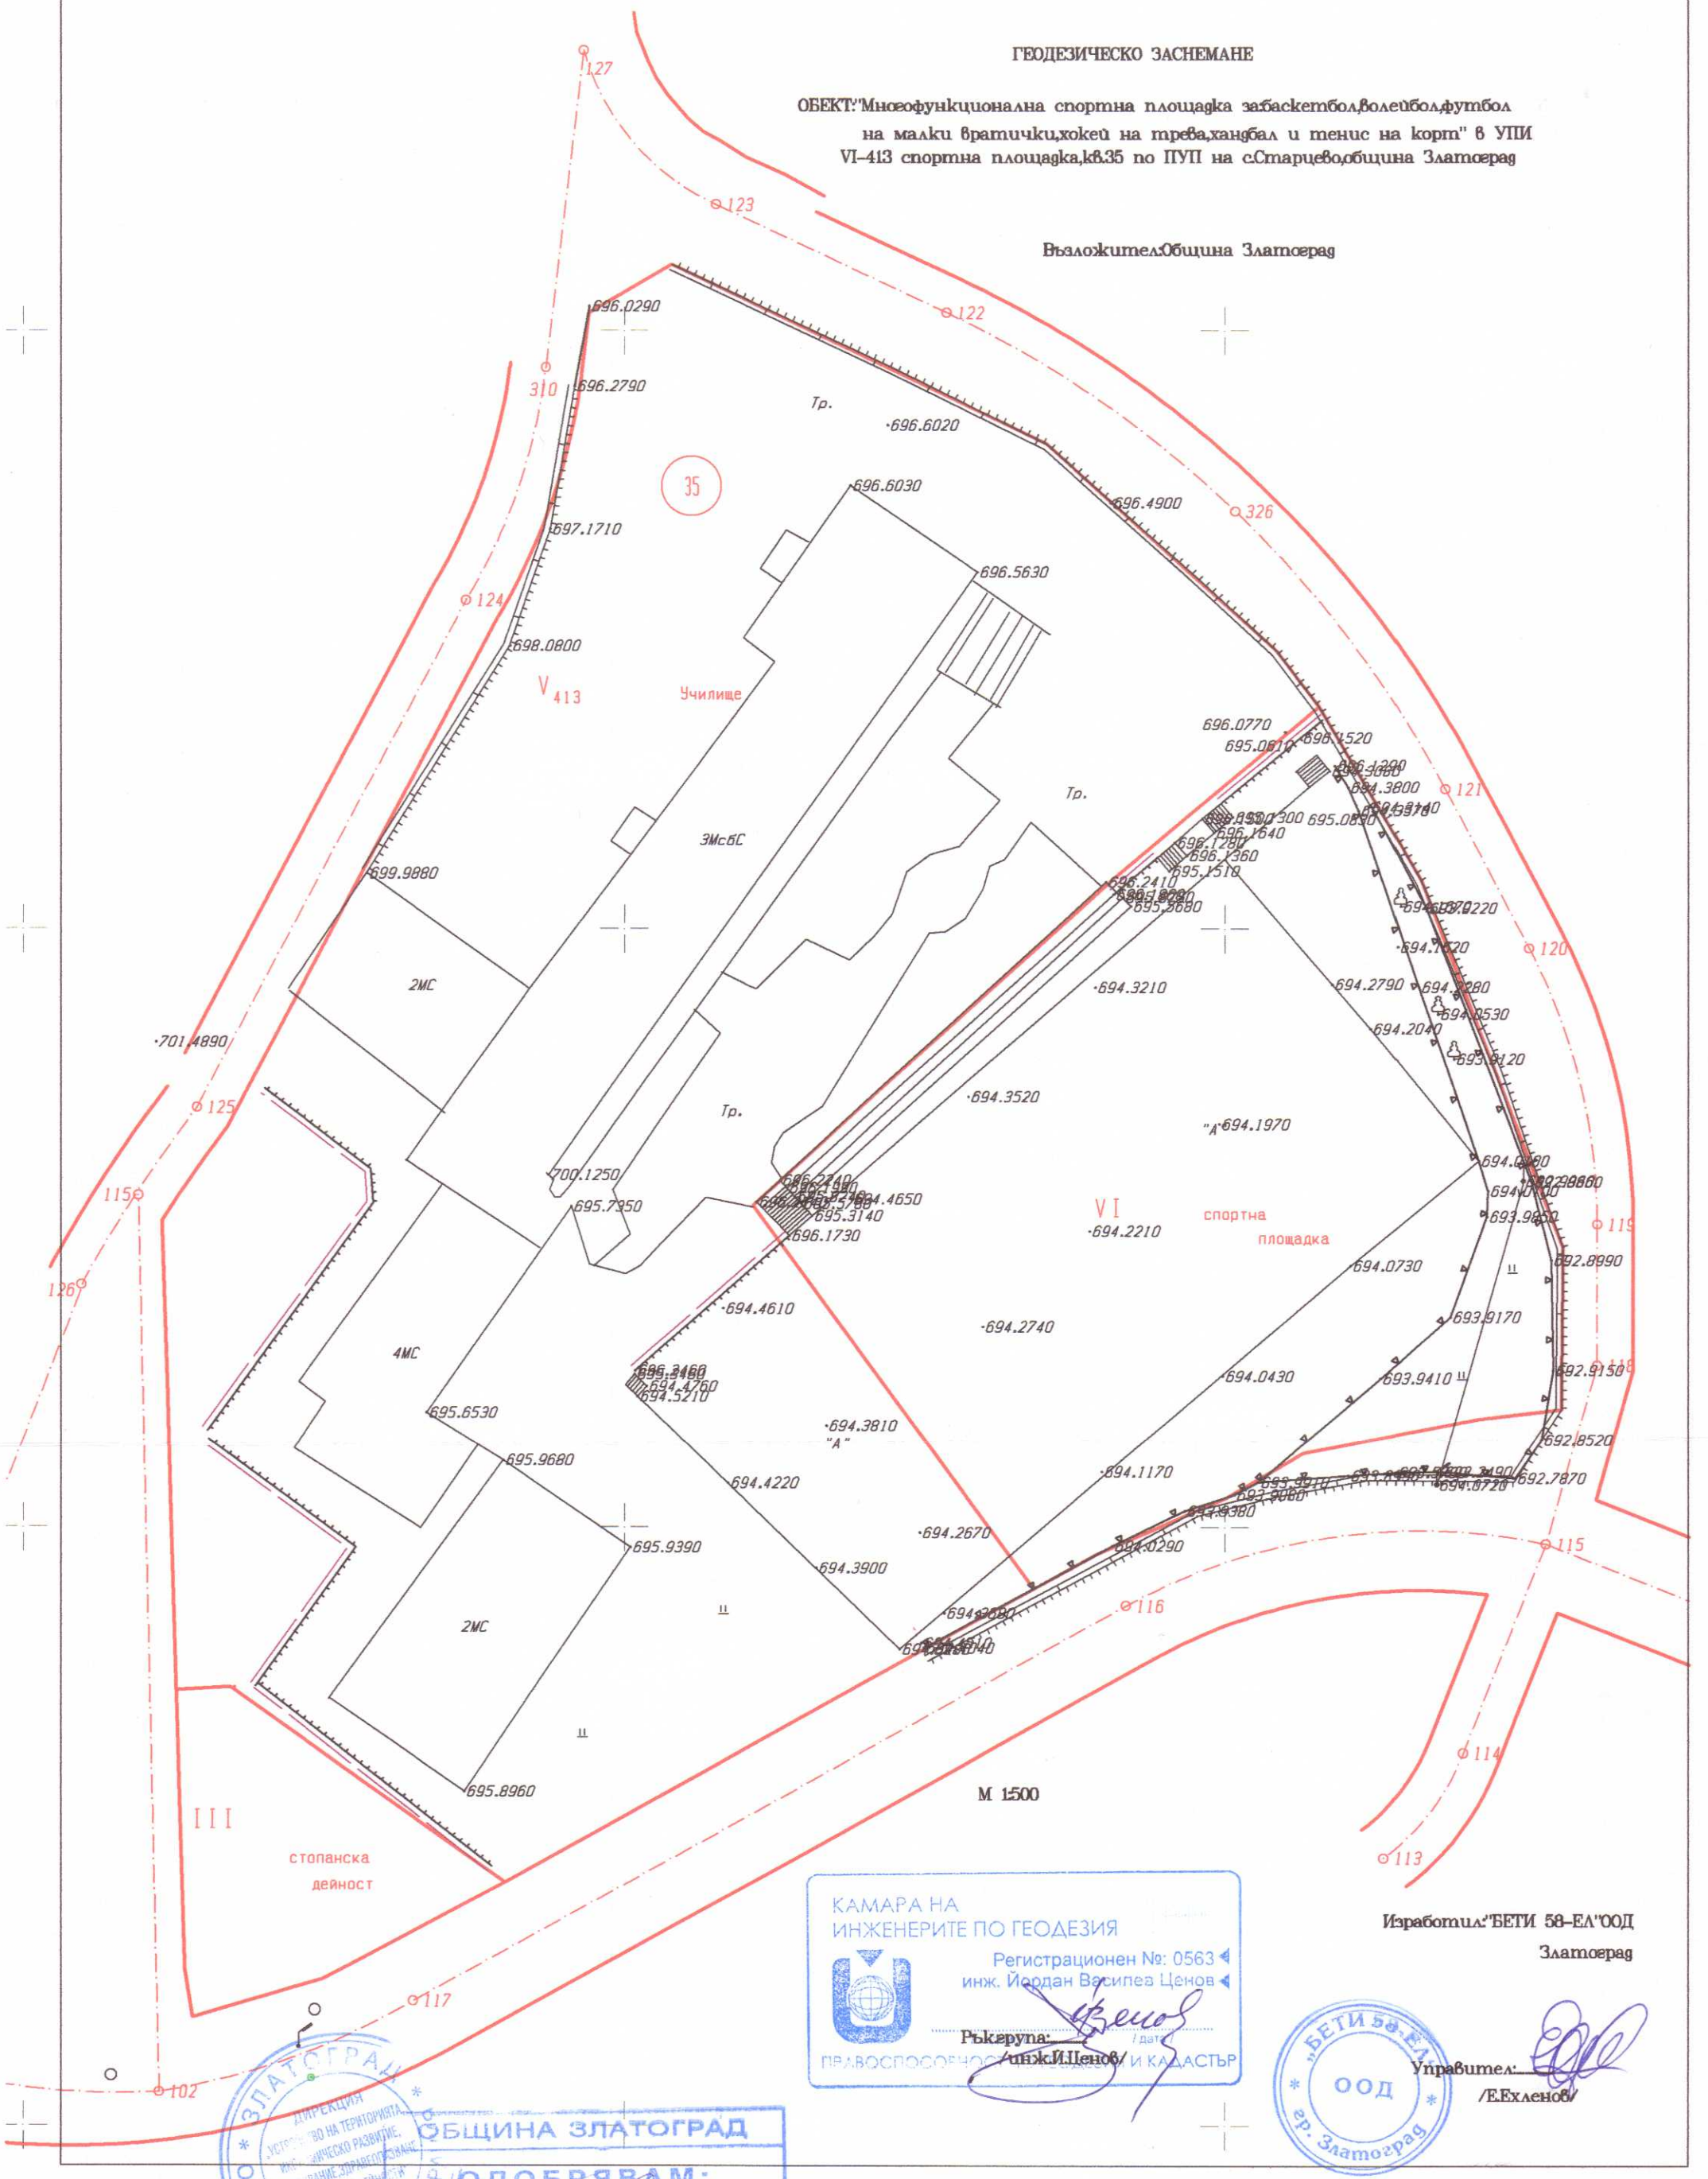
ГЕОДЕЗИЧЕСКО ЗАСНЕМАНЕ

ОБЕКТ:"Многофункционална спортна площадка забаскетбол,волейбол,футбол на малки вратички,хокей на трева,хандбал и тенис на корт" в УПИ VI-413 спортна площадка,кв.35 по ПУП на с.Старцево,община Златоград

Възложител:Община Златоград


127
123
122
121
120
119
118
116
115
114
113
102
117
126
125
124
696.0290
696.2790
Тр.
696.6020
696.6030
696.4900
326
697.1710
696.5630
698.0800
V 413
Училище
3МсбС
699.9880
2МС
701.4890
700.1250
695.7950
696.1730
694.4650
695.3140
694.3210
694.3520
694.1970
VI
спортна
площадка
694.2210
694.0730
694.4610
694.2740
694.4760
694.5210
694.0430
693.9410
693.9170
692.8990
692.9150
692.8520
692.7870
694.3810
"А"
694.1170
694.4220
694.2670
694.3900
695.6530
695.9680
695.9390
695.8960
4МС
2МС
III
стопанска
дейност
696.0770
695.0810
696.1520
694.3800
695.0850
696.1640
696.1280
696.1360
695.1510
696.2410
695.3680
694.2790
694.0530
694.2040
693.9120
694.0290
694.0730
694.0430
694.0290
694.8720
694.9380
694.0290
694.1520
694.3220
694.1620
694.0290
694.0530
693.9120
693.9850
692.8990
693.9170
693.9410
692.9150
692.8520
692.7870
694.8720
694.0290
694.0290
694.0290