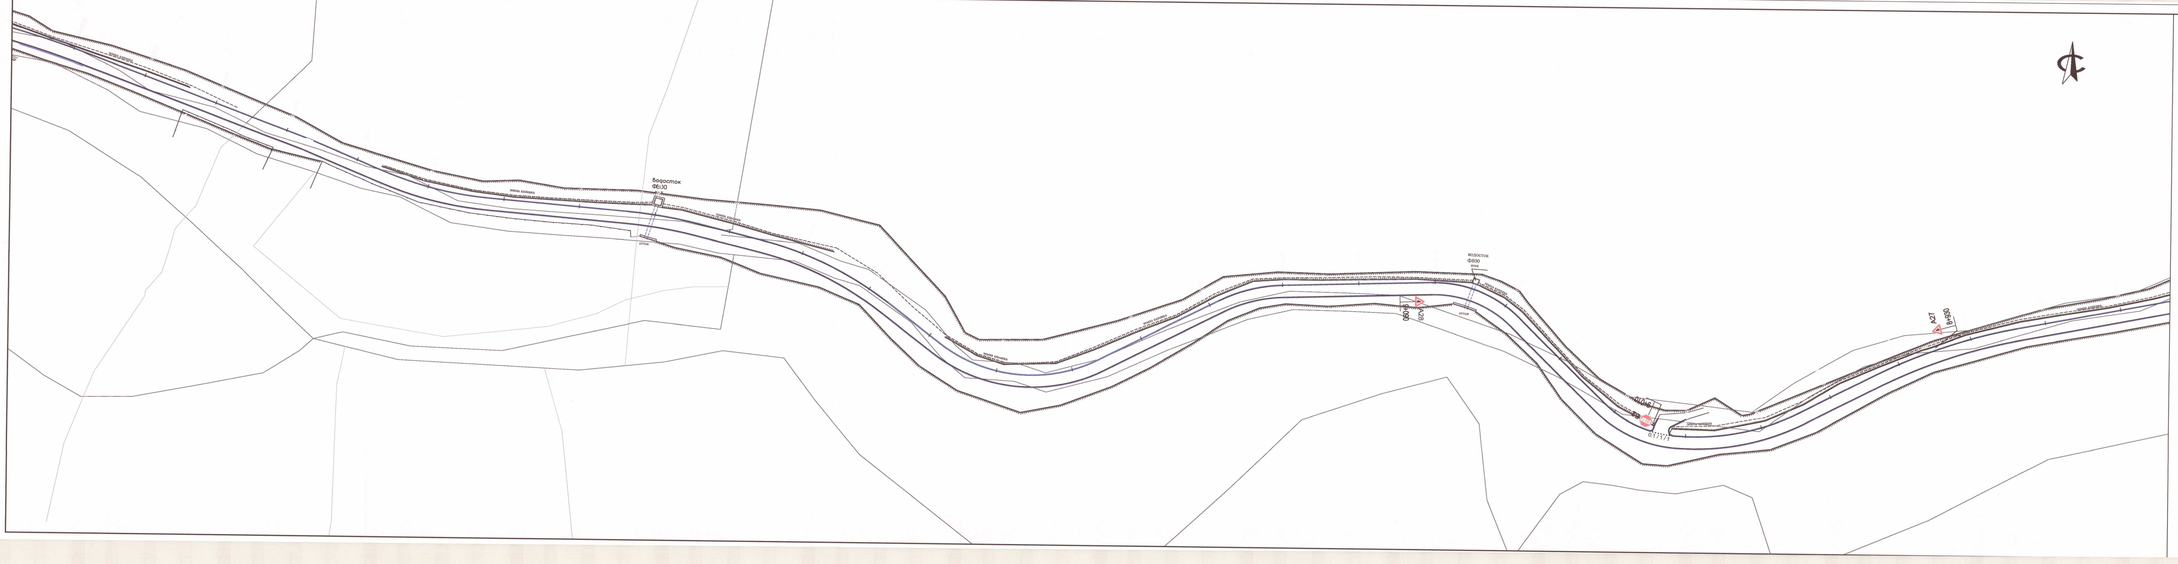

Боровитик
ФБ30
ЖЕЛЕЗОПЪТНА ЛИНИЯ
ЖЕЛЕЗОПЪТНА ЛИНИЯ
ЖЕЛЕЗОПЪТНА ЛИНИЯ