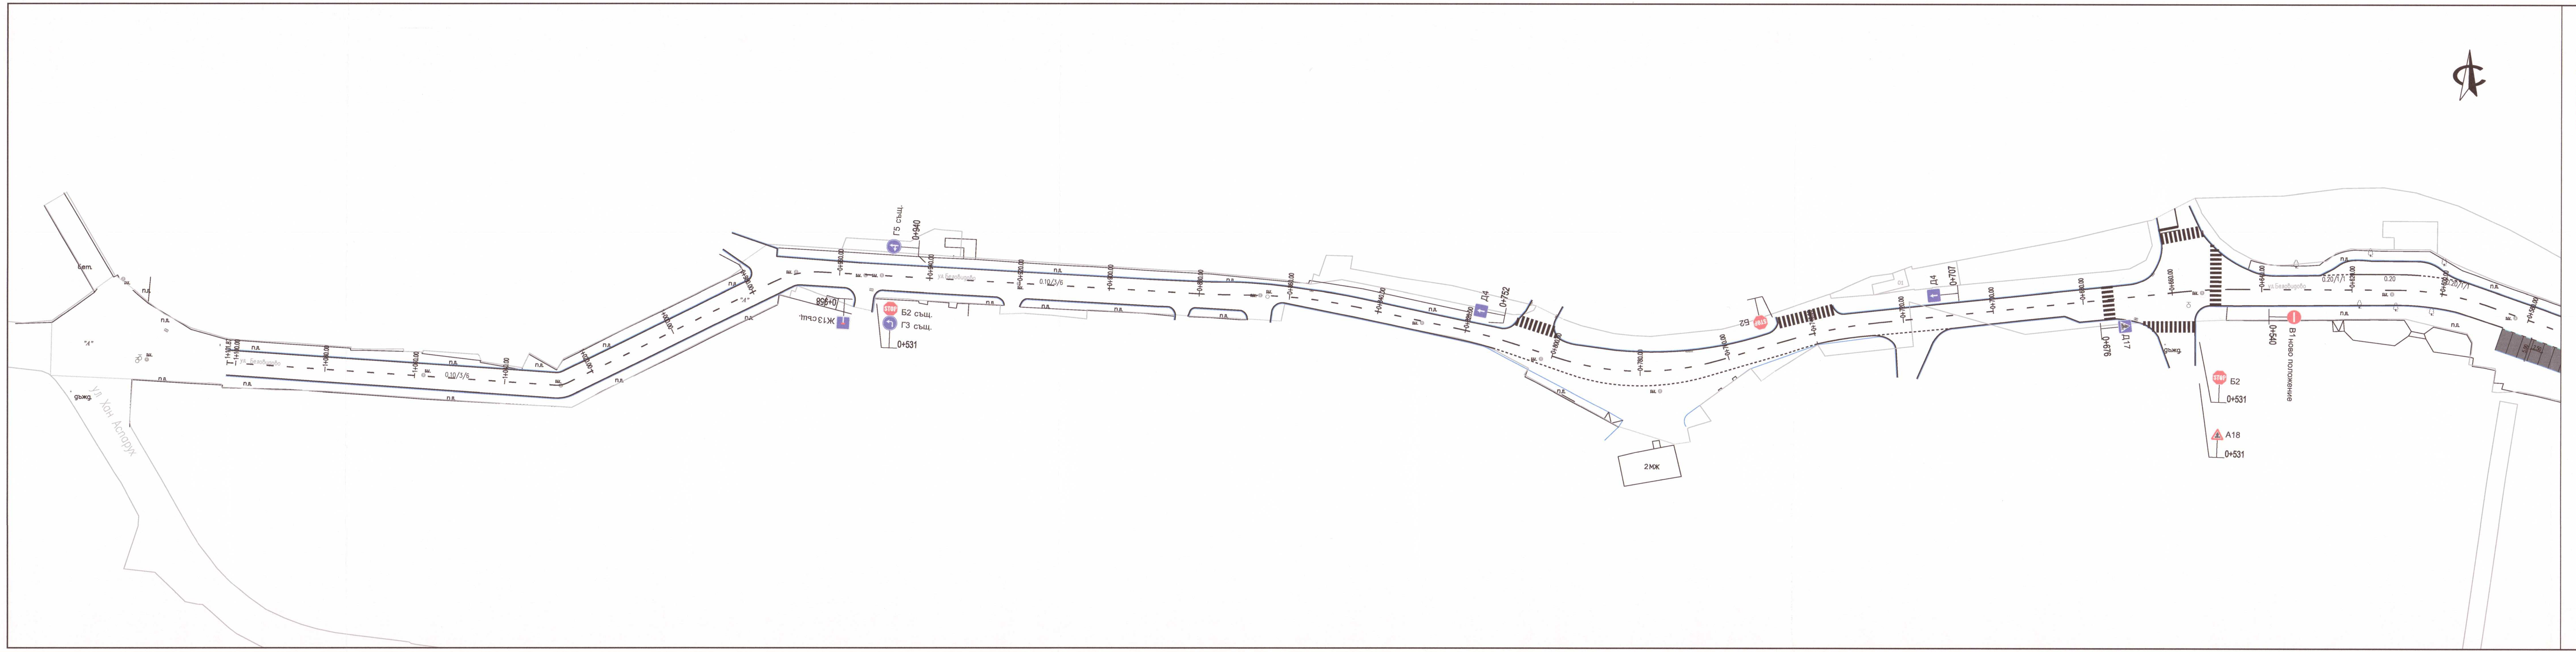

Легенда:

- km 0+000 километраж
- М1 - 0.10
- 0.10 / 1 / 1
- Ръб настилка

Забележка:
Маркировката се поставя на отстояние 0.10 метра от края на настилката и е с ширина 0.10 метра

ПРОЕКТАНТ

ПРОЕКТАНТ

НАЦИОНАЛЕН АРХИВ/СЪХРАНИТЕЛ НА ПРОЕКТИ/ЕТАПИ
ЛИЦЕ ПРОИЗВЕЖДАЩО ПРОИЗВОДСТВОТО НА ПРОЕКТИ
Регистрационен № 13988
ЕИК: 201810766
ТСТС
Чрез Ч-ел Ивелин Ангелов Черкина
ЕИК/ЕГН/ЛНЧ: 5806130417

За Възложител:

подпис:	
име:	

Възложител: Община Златоград
гр. Златоград, обл. Смолян ул. "Стефан Стамболов" № 1

This drawing is made by TOBO INVEST LTD . All rights reserved . It is not allowed to copy and use this drawing without the knowledge

ОБЩИНА ЗЛАТОГРАД
ОДОБРЯВАМ:
Гл.архитект: .....
29.09.2016г.

ТОБО ИНВЕСТ ЕООД
ул."ЖЕЛЕЗА" 69
ЛЕК: 030649
email: office@tobo-bg.com
тел: 02/ 80 80 530
факс: 02/ 80 80 541

ИНВЕСТИЦИОНЕН ПРОЕКТ

ОБЕКТ "Рехабилитация и реконструкция на общинския път SML 2109-III 867, Златоград - Алжинови"

ШИФЪР: 16-03-01-00

ПРОЕКТАНТ	инж.В.Терзиев инж.А.Йончовски	
ВОДЕЩ ПРОЕКТАНТ	инж.В.Терзиев	
УПРАВИТЕЛ	инж.Г.Шопов	

ЧАСТ	**ПЪТНА**	**фаза**	Технически проект
		мащаб	1:500
ЧЕРТЕЖ	**Постоянна организация на движение от км 0+000 до км 0+981.87**	**дата**	06.2016г.
		чертеж	3 - 2/17