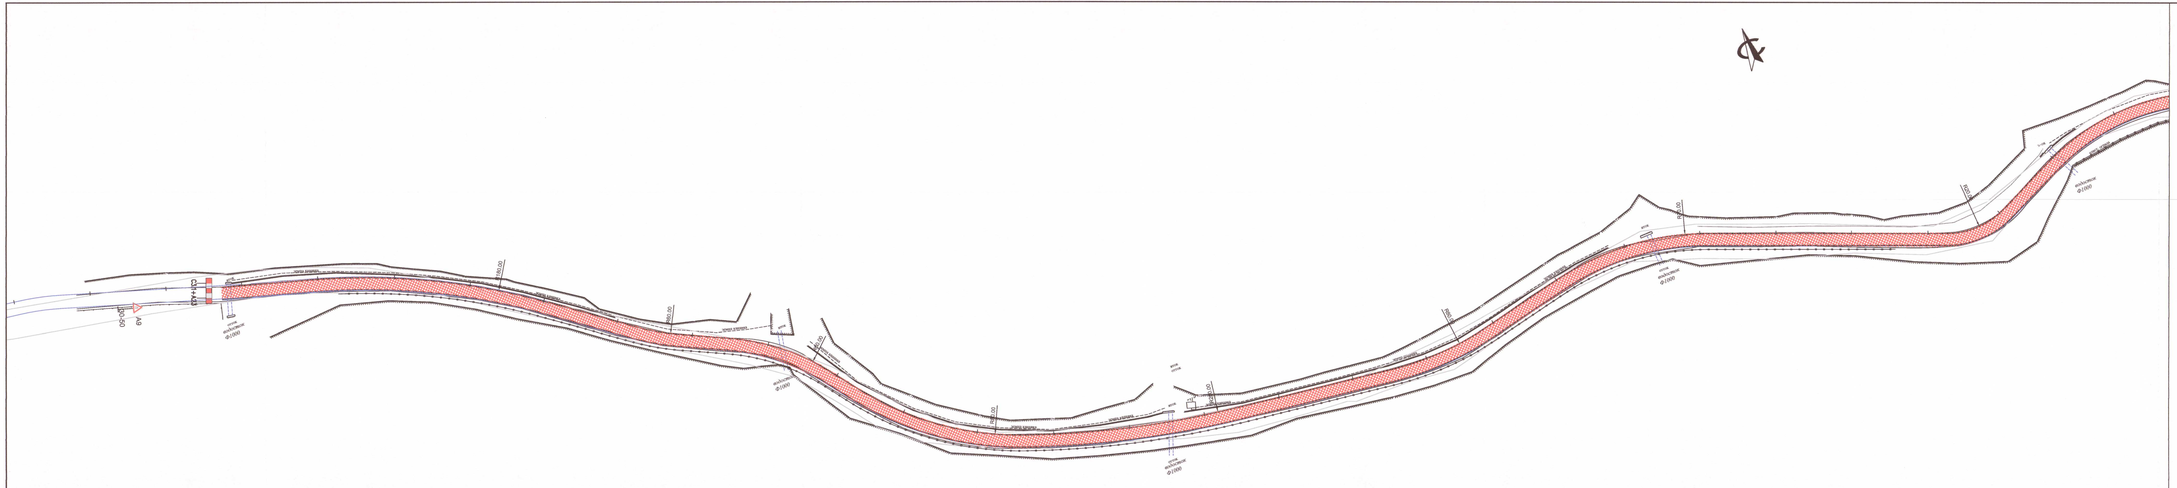

км 0+000.00
км 0+100.00
км 0+200.00
км 0+300.00
км 0+400.00
км 0+500.00
км 0+600.00
км 0+700.00
км 0+800.00
км 0+900.00
км 1+000.00
км 1+100.00
км 1+200.00
км 1+300.00
км 1+400.00
км 1+500.00
км 1+600.00
км 1+700.00
км 1+800.00
км 1+900.00
км 2+000.00
км 2+100.00
км 2+200.00
км 2+300.00
км 2+400.00
км 2+500.00
км 2+600.00
км 2+700.00
км 2+800.00
км 2+900.00
км