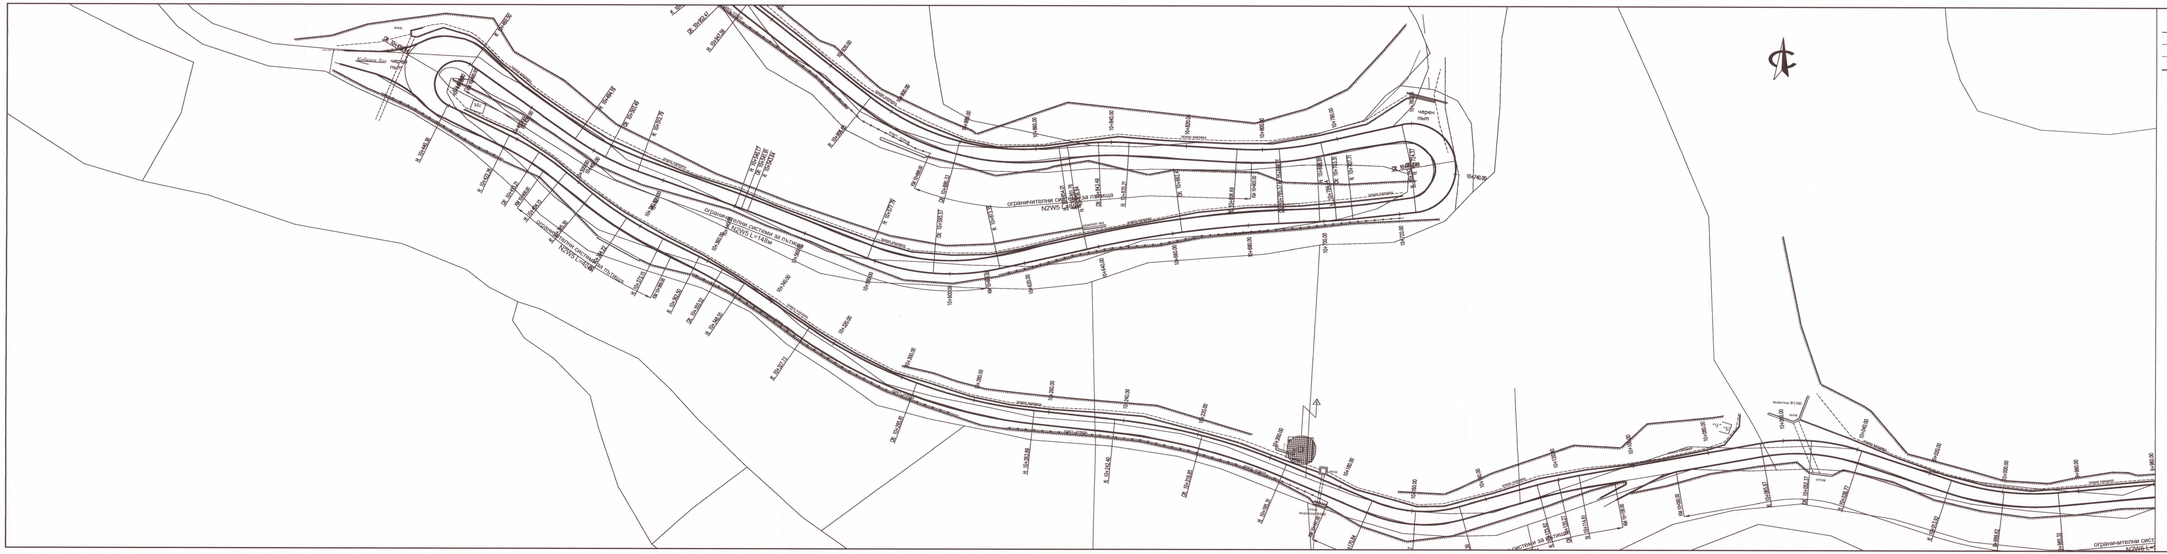

ограничителна система за пътища N2WS 1.4/H2
ограничителна система за пътища N2WS 1.4/H2
ограничителна система за пътища N2WS 1.4/H2