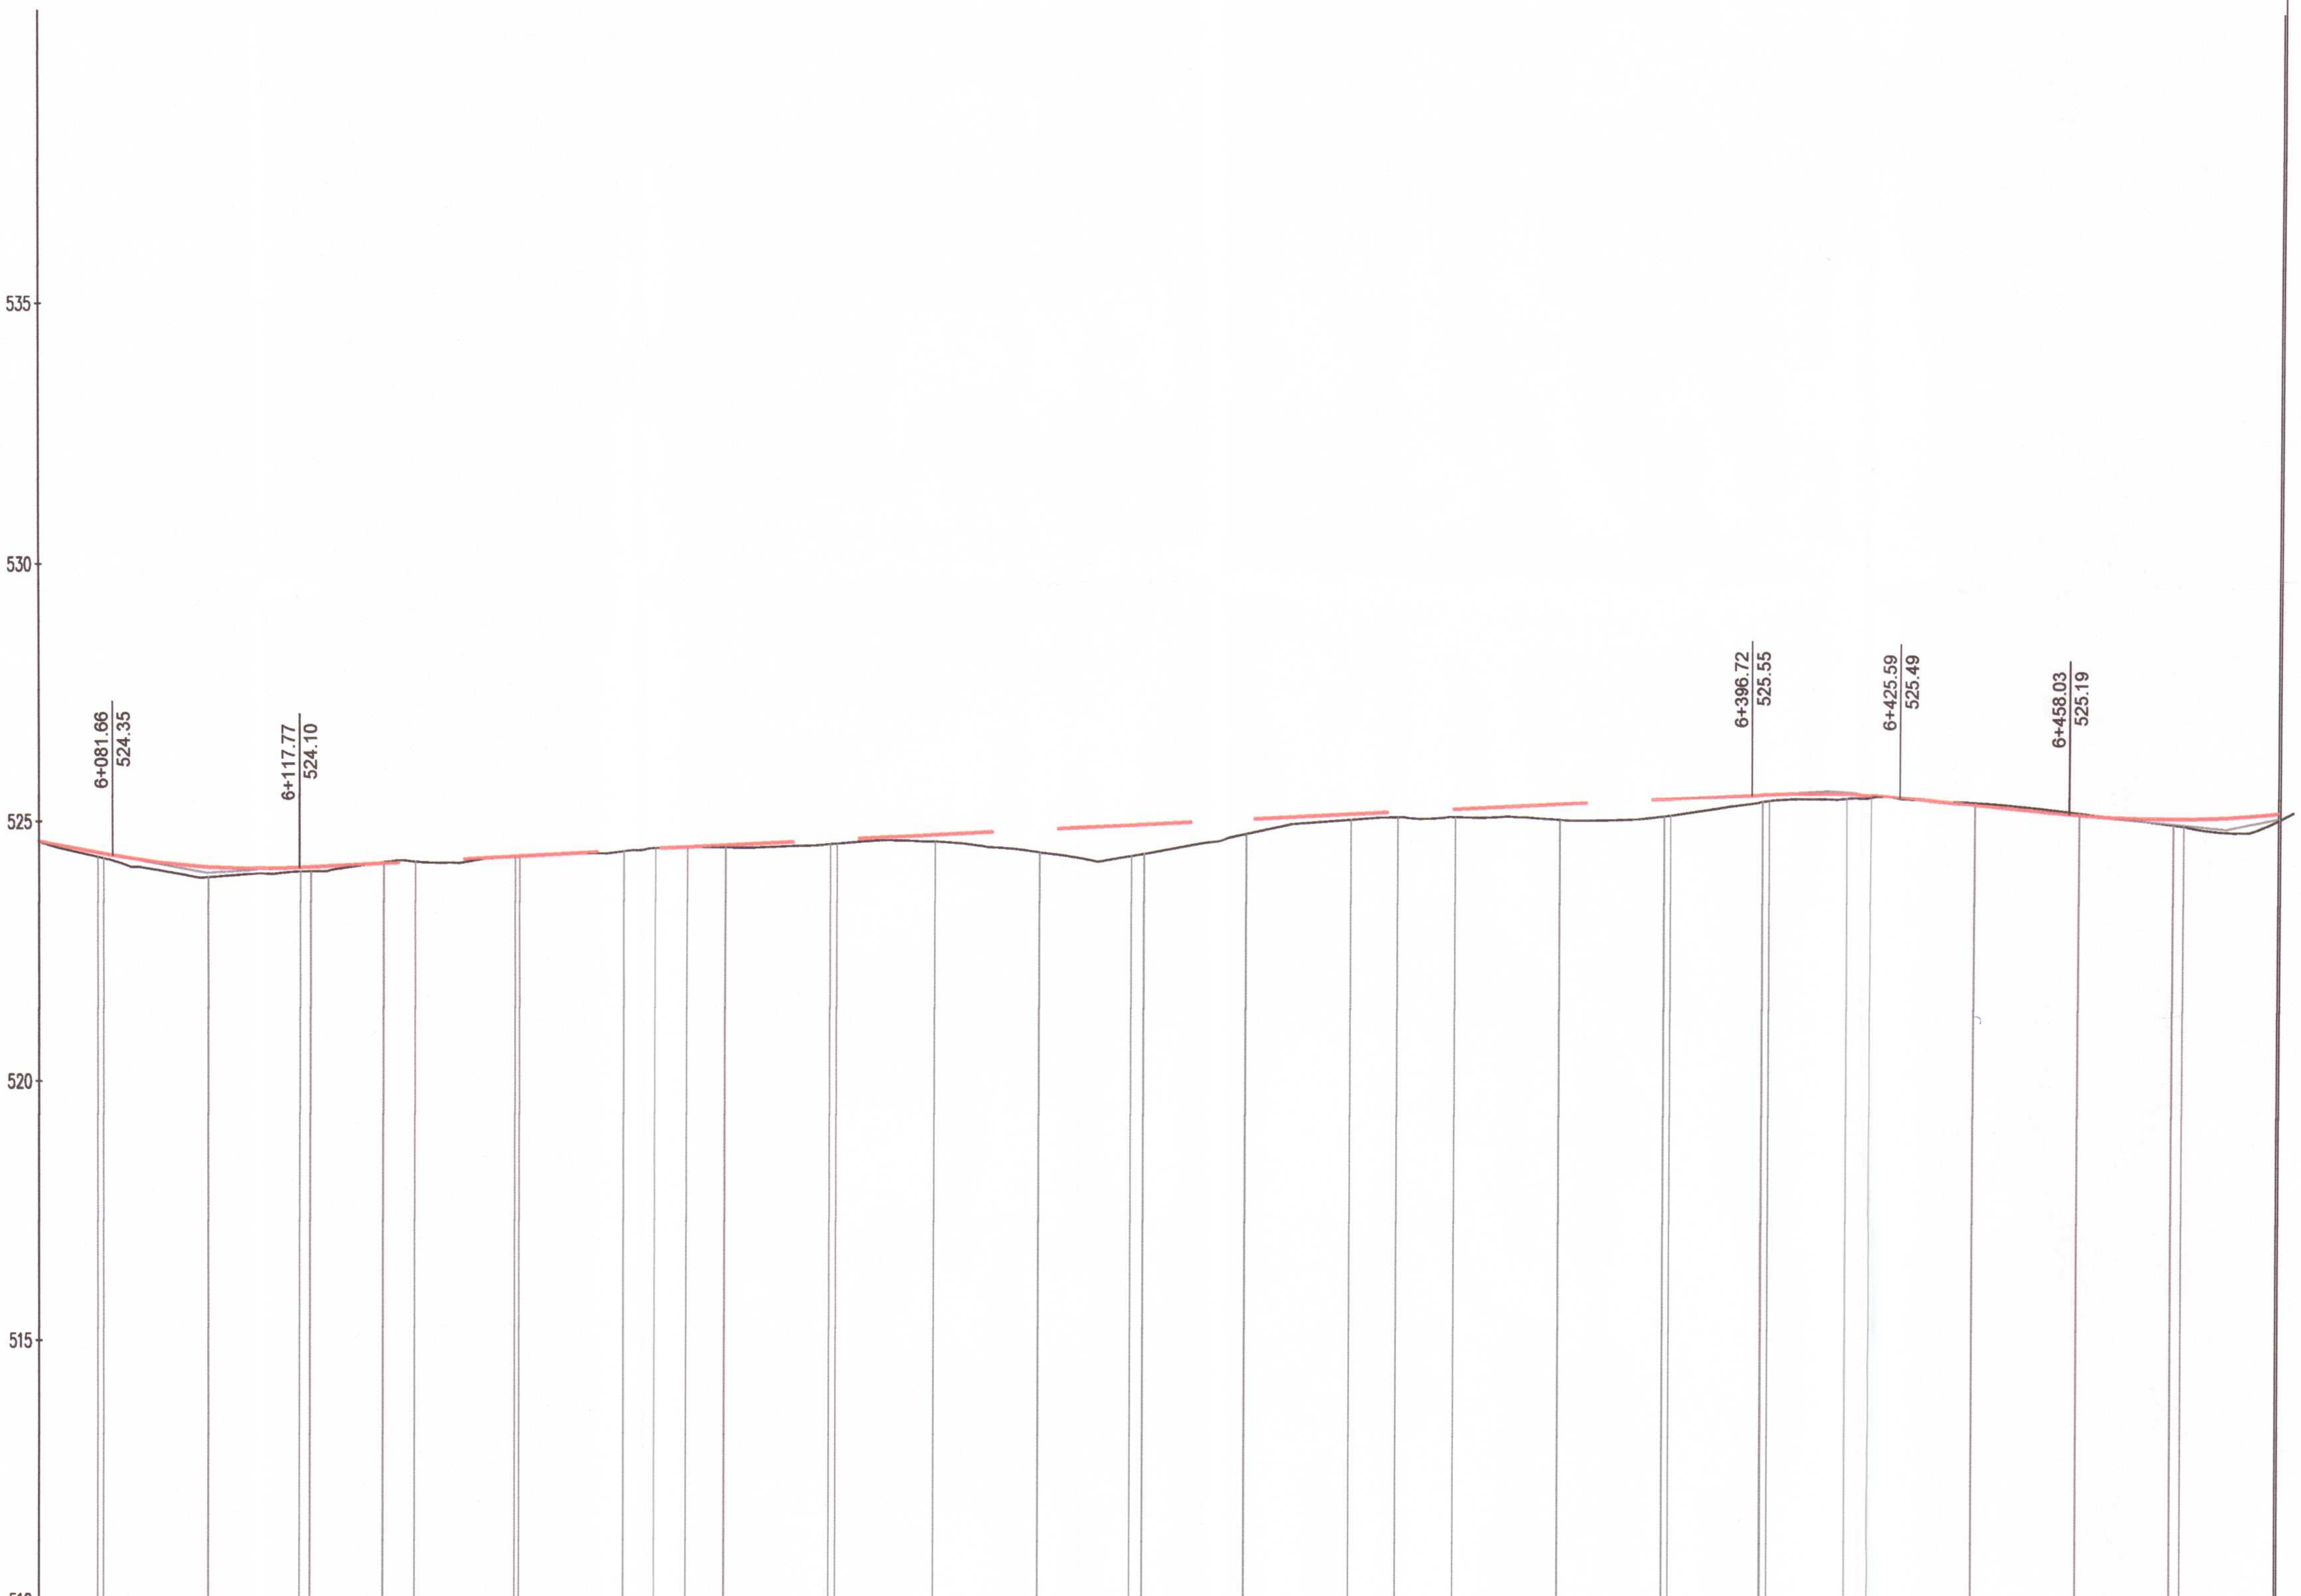


ОЗНАЧЕНИЯ НА П.Т.	ХЕКТОМЕТРАЖ	РАЗСТ. МЕЖДУ П.Т.	ТЕРЕННИ КОТИ	НИВЕЛЕТНИ КОТИ	РАБОТНИ РАЗЛИКИ
PC	78.89	1.11	524.32	524.32	-8
08	80.00	20.00	524.29	524.29	-9
10	00.00	18.01	523.92	523.92	-19
PT	18.01	1.99	524.03	524.03	-8
12	20.00	13.96	524.03	524.03	-8
PC	33.96	6.04	524.21	524.21	2
14	40.00	19.13	524.22	524.22	0
PT	59.13	0.87	524.31	524.31	-1
16	60.00	20.00	524.32	524.32	0
18	80.00	6.59	524.40	524.40	-3
PC	86.59	6.06	524.46	524.46	0
PT	92.65	7.35	524.49	524.49	0
20	00.00	20.00	524.49	524.49	-4
22	20.00	1.26	524.56	524.56	-8
PC	21.26	18.74	524.57	524.57	-9
24	40.00	20.00	524.61	524.61	-13
26	60.00	17.59	524.41	524.41	-44
PT	77.59	2.41	524.34	524.34	-59
28	80.00	20.00	524.38	524.38	-56
30	00.00	20.00	524.77	524.77	-28
32	20.00	8.96	525.05	525.05	-11
PC	28.96	11.04	525.09	525.09	-11
34	40.00	20.00	525.10	525.10	-16
36	60.00	20.00	525.06	525.06	-31
38	80.00	1.21	525.13	525.13	-33
PT	81.21	17.51	525.15	525.15	-32
PC	98.72	1.28	525.41	525.41	-15
40	00.00	14.93	525.42	525.42	-14
PT	14.93	5.07	525.45	525.45	-11
42	20.00	20.00	525.48	525.48	-6
44	40.00	20.00	525.40	525.40	4
46	60.00	18.05	525.21	525.21	3
PC	78.05	1.95	524.99	524.99	-12
48	80.00	20.00	524.97	524.97	-14
50	00.00		525.19	525.19	-6

НАКЛОНИ И ДЪЛЖИНИ: R=1500.00; 0.519% / 278.95; R=2000.00; -0.925% / 32.44; R=2000.00

КИЛОМЕТРАЖ: 1; 2; 3; 4

ЕЛЕМЕНТИ НА ПОЛИГОНА И КРИВИТЕ: β=164.419 R=70.00 D=39.12; 15.95; β=146.586 R=30.00 D=25.17; 27.46; β=193.575 R=60.00 D=6.06; 28.62; β=120.322 R=45.00 D=56.32; 51.38; β=142.651 R=58.00 D=52.25; 17.51; β=148.397 R=20.00 D=16.21; 63.11; β=162.392 R=70.00 D=41.35

ОБЩИНА ЗЛАТОГРАД
ОДОБРЯВАМ:
Гл.архитект:
29.09.

ПРОЕКТАНТ

ПРОЕКТАНТ

КАМАРА НА ИНЖЕНЕРИТЕ В ИНВЕСТИЦИОННОТО ПРОЕКТИРАНЕ
ПРОЕКТАНТСКА ПРАВОСПОСОБНОСТ
Регистрационен № 13988
инж. ВАЛЕНТИН ГЕОРГИЕВ ТЕРЗИЕВ
Секция: ТСТС

За Възложител: подпис: име:

Възложител: Община Златоград
гр. Златоград, обл. Смолян ул. "Стефан Стамболов" № 1

This drawing is made by TOBO INVEST LTD . All rights reserved . It is not allowed to copy and use this drawing without the knowledge

ТОБО ИНВЕСТ ЕООД
ул."НИШАВА" 99
1421 СОФИЯ
email office@tobo-bg.com
тел. 02/ 80 80 530
факс 02/ 80 80 541

ИНВЕСТИЦИОНЕН ПРОЕКТ

ОБЕКТ	"Рехабилитация и реконструкция на общински път SML 2109-III 867, Златоград - Аламовци"
	ШИФЪР 16-03-01-00
ПРОЕКТАНТ	инж.В.Терзиев инж.А.Йончовски
ВОДЕЩ ПРОЕКТАНТ	инж.В.Терзиев
УПРАВИТЕЛ	инж.Г.Шопов
ЧАСТ	ПЪТНА
ЧЕРТЕЖ	НАДЛЪЖЕН ПРОФИЛ

фаза	Технически проект
мащаб	1:1000
дата	06.2016
чертеж	3 - 10/22