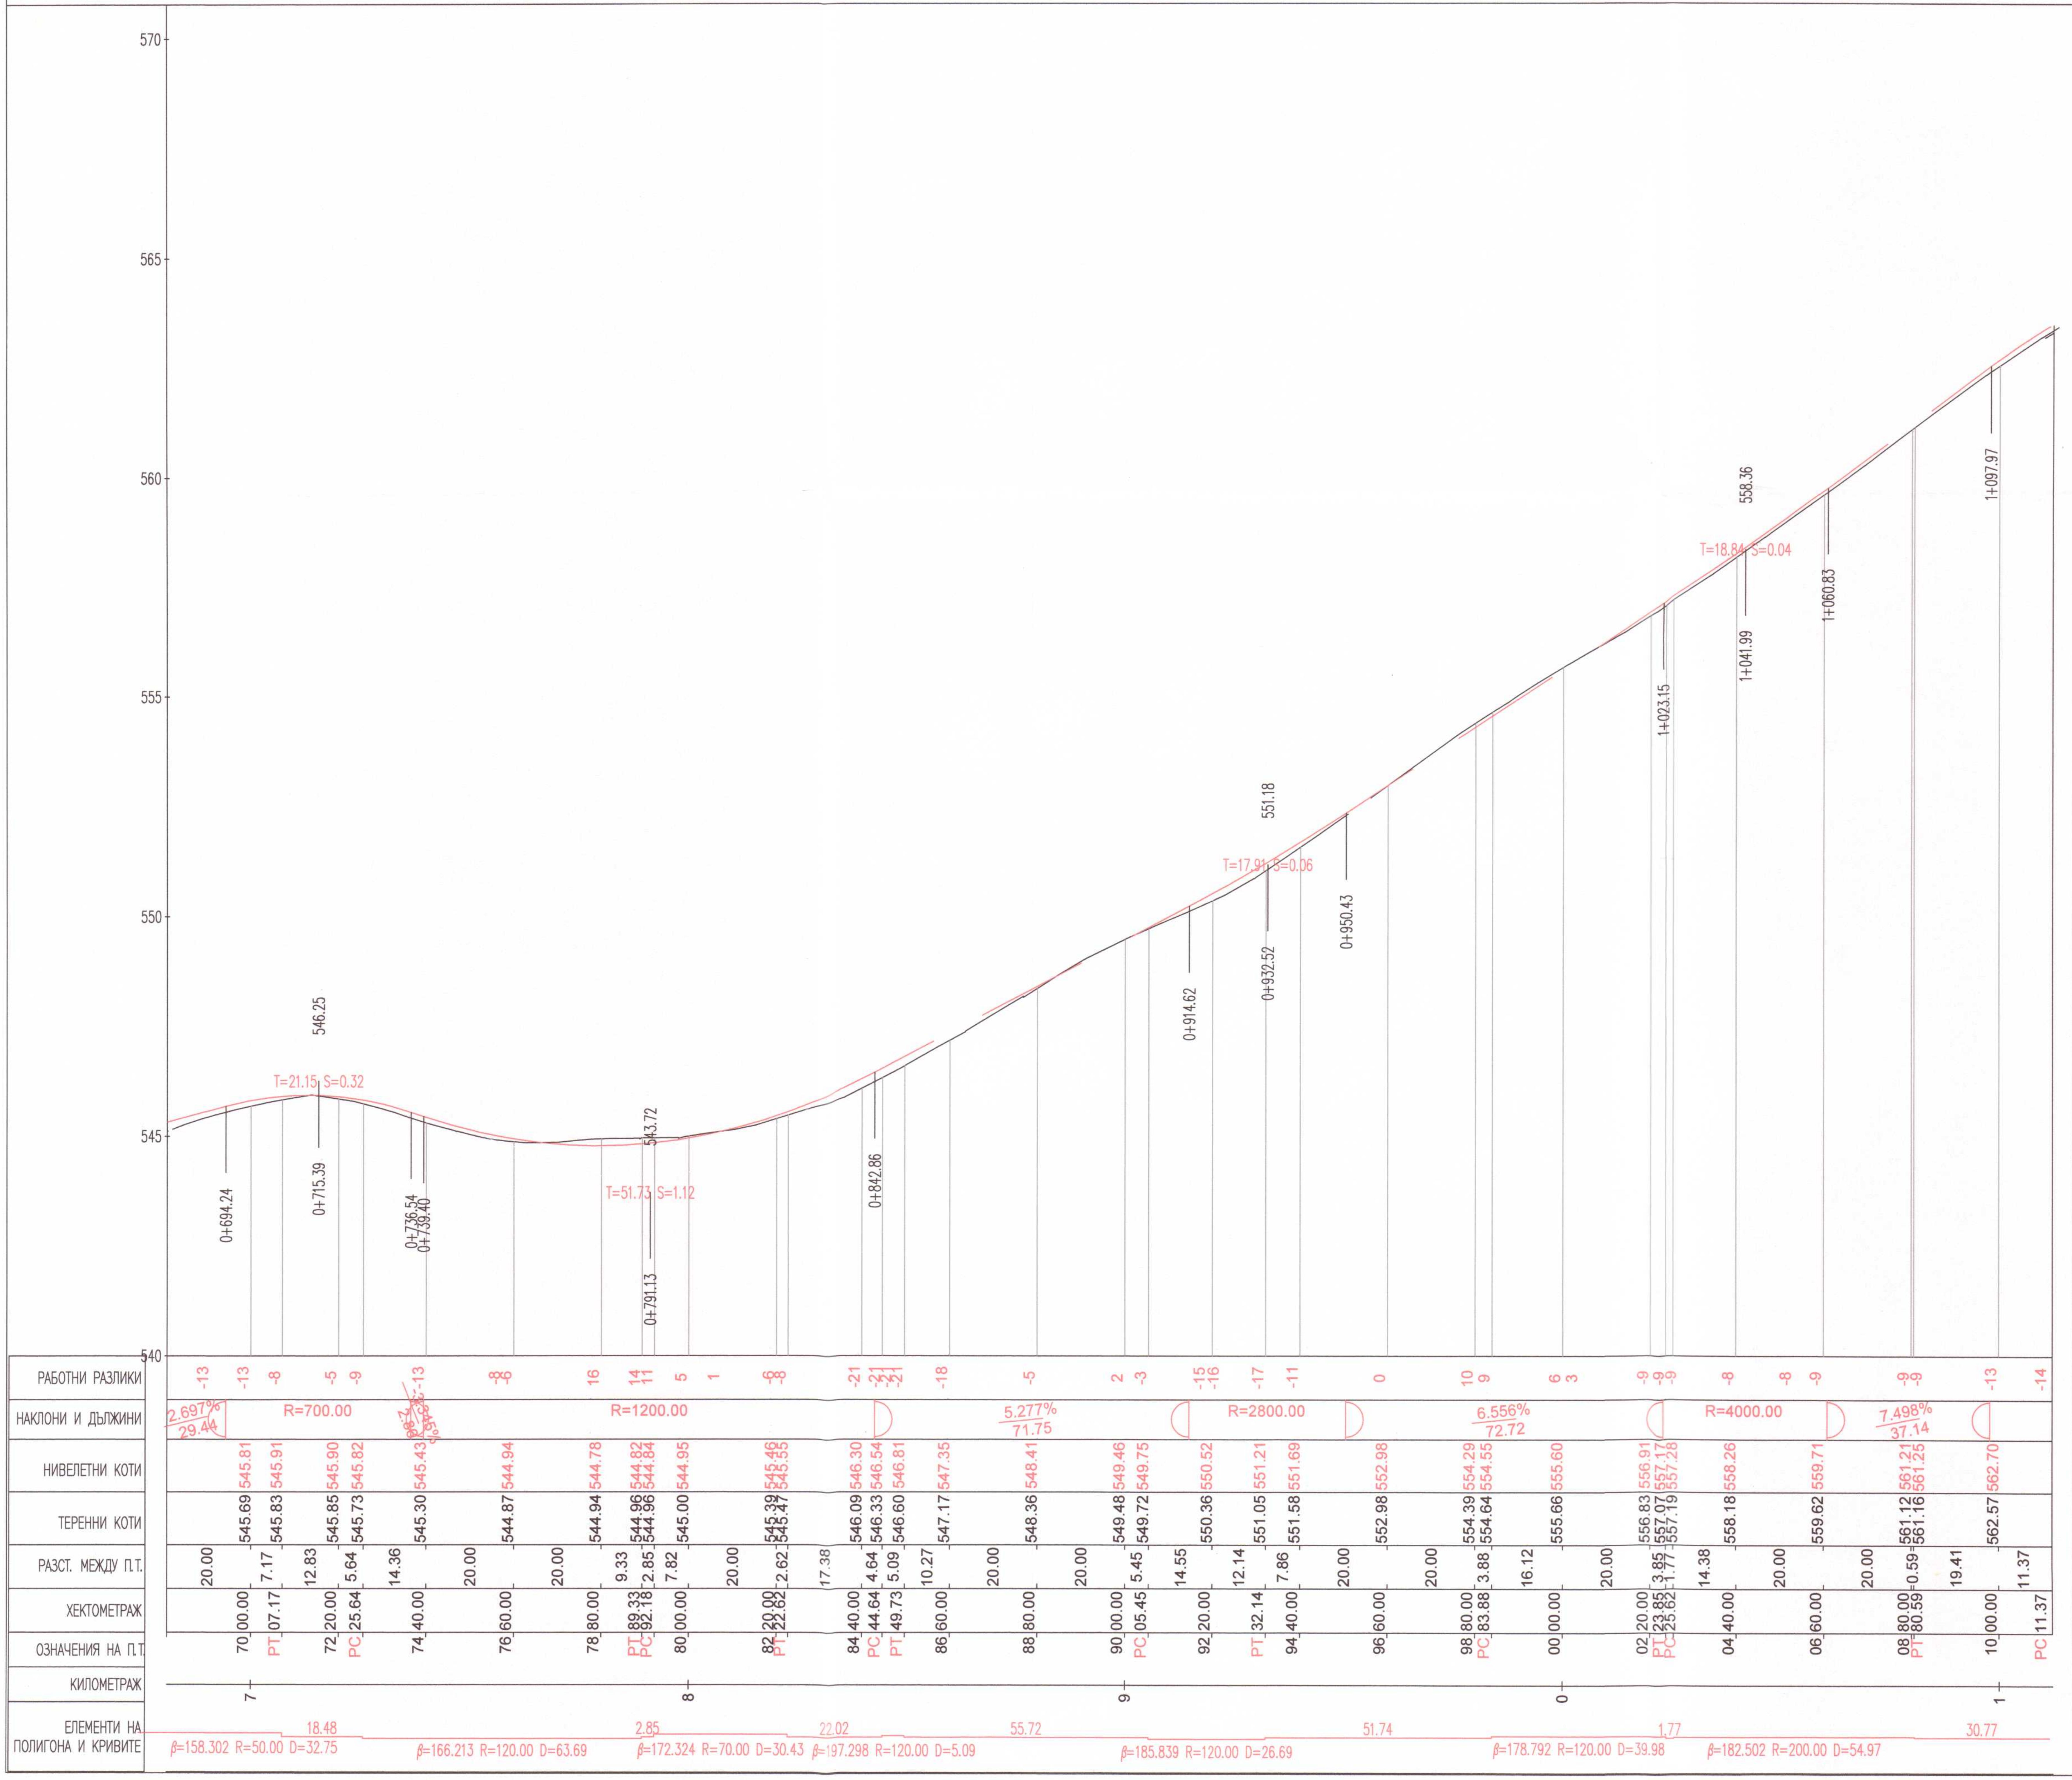



ОБЩИНА ЗЛАТОГРАД
ОДОБРЯВАМ:
Гл.архитект: ........ 29.09 2016 г.

ПРОЕКТАНТ

ПРОЕКТАНТ

КАМАРА НА ИНЖЕНЕРИТЕ В ИНВЕСТИЦИОННОТО ПРОЕКТИРАНЕ
ПЪЛНА ПРОЕКТАНТСКА ПРАВОСПОСОБНОСТ
Регистрационен № 13988
инж. ВАЛЕНТИН ГЕОРГИЕВ ТЕРЗИЕВ
Секция: ТСТС
Подпис

| За Възложител: | подпис : |
|---|---|
| | име : |

Възложител: **Община Златоград**
гр. Златоград, обл. Смолян ул. "Стефан Стамболов" № 1

This drawing is made by TOBO INVEST LTD . All rights reserved . It is not allowed to copy and use this drawing without the knowledge

**ТОБО ИНВЕСТ ЕООД**
ул."НИШАВА" 99
1421 СОФИЯ
email office@tobo-bg.com
тел. 02/ 80 80 530
факс 02/ 80 80 541

ИНВЕСТИЦИОНЕН ПРОЕКТ

| | |
|---|---|
| **ОБЕКТ** | "Рехабилитация и реконструкция на общински път SML 2109-III 867, Златоград - Аламовци" |

ШИФЪР 16-03-01-00

| | | | |
|---|---|---|---|
| **ПРОЕКТАНТ** | инж.В.Терзиев<br>инж.А.Йончовски | | |
| **ВОДЕЩ ПРОЕКТАНТ** | инж.В.Терзиев | | |
| **УПРАВИТЕЛ** | инж.Г.Шопов | | |
| **ЧАСТ** | ПЪТНА | фаза | Технически проект |
| | | мащаб | 1:1000 |
| **ЧЕРТЕЖ** | НАДЛЪЖЕН ПРОФИЛ | дата | 06.2016 |
| | | чертеж | 3 - 14/22 |