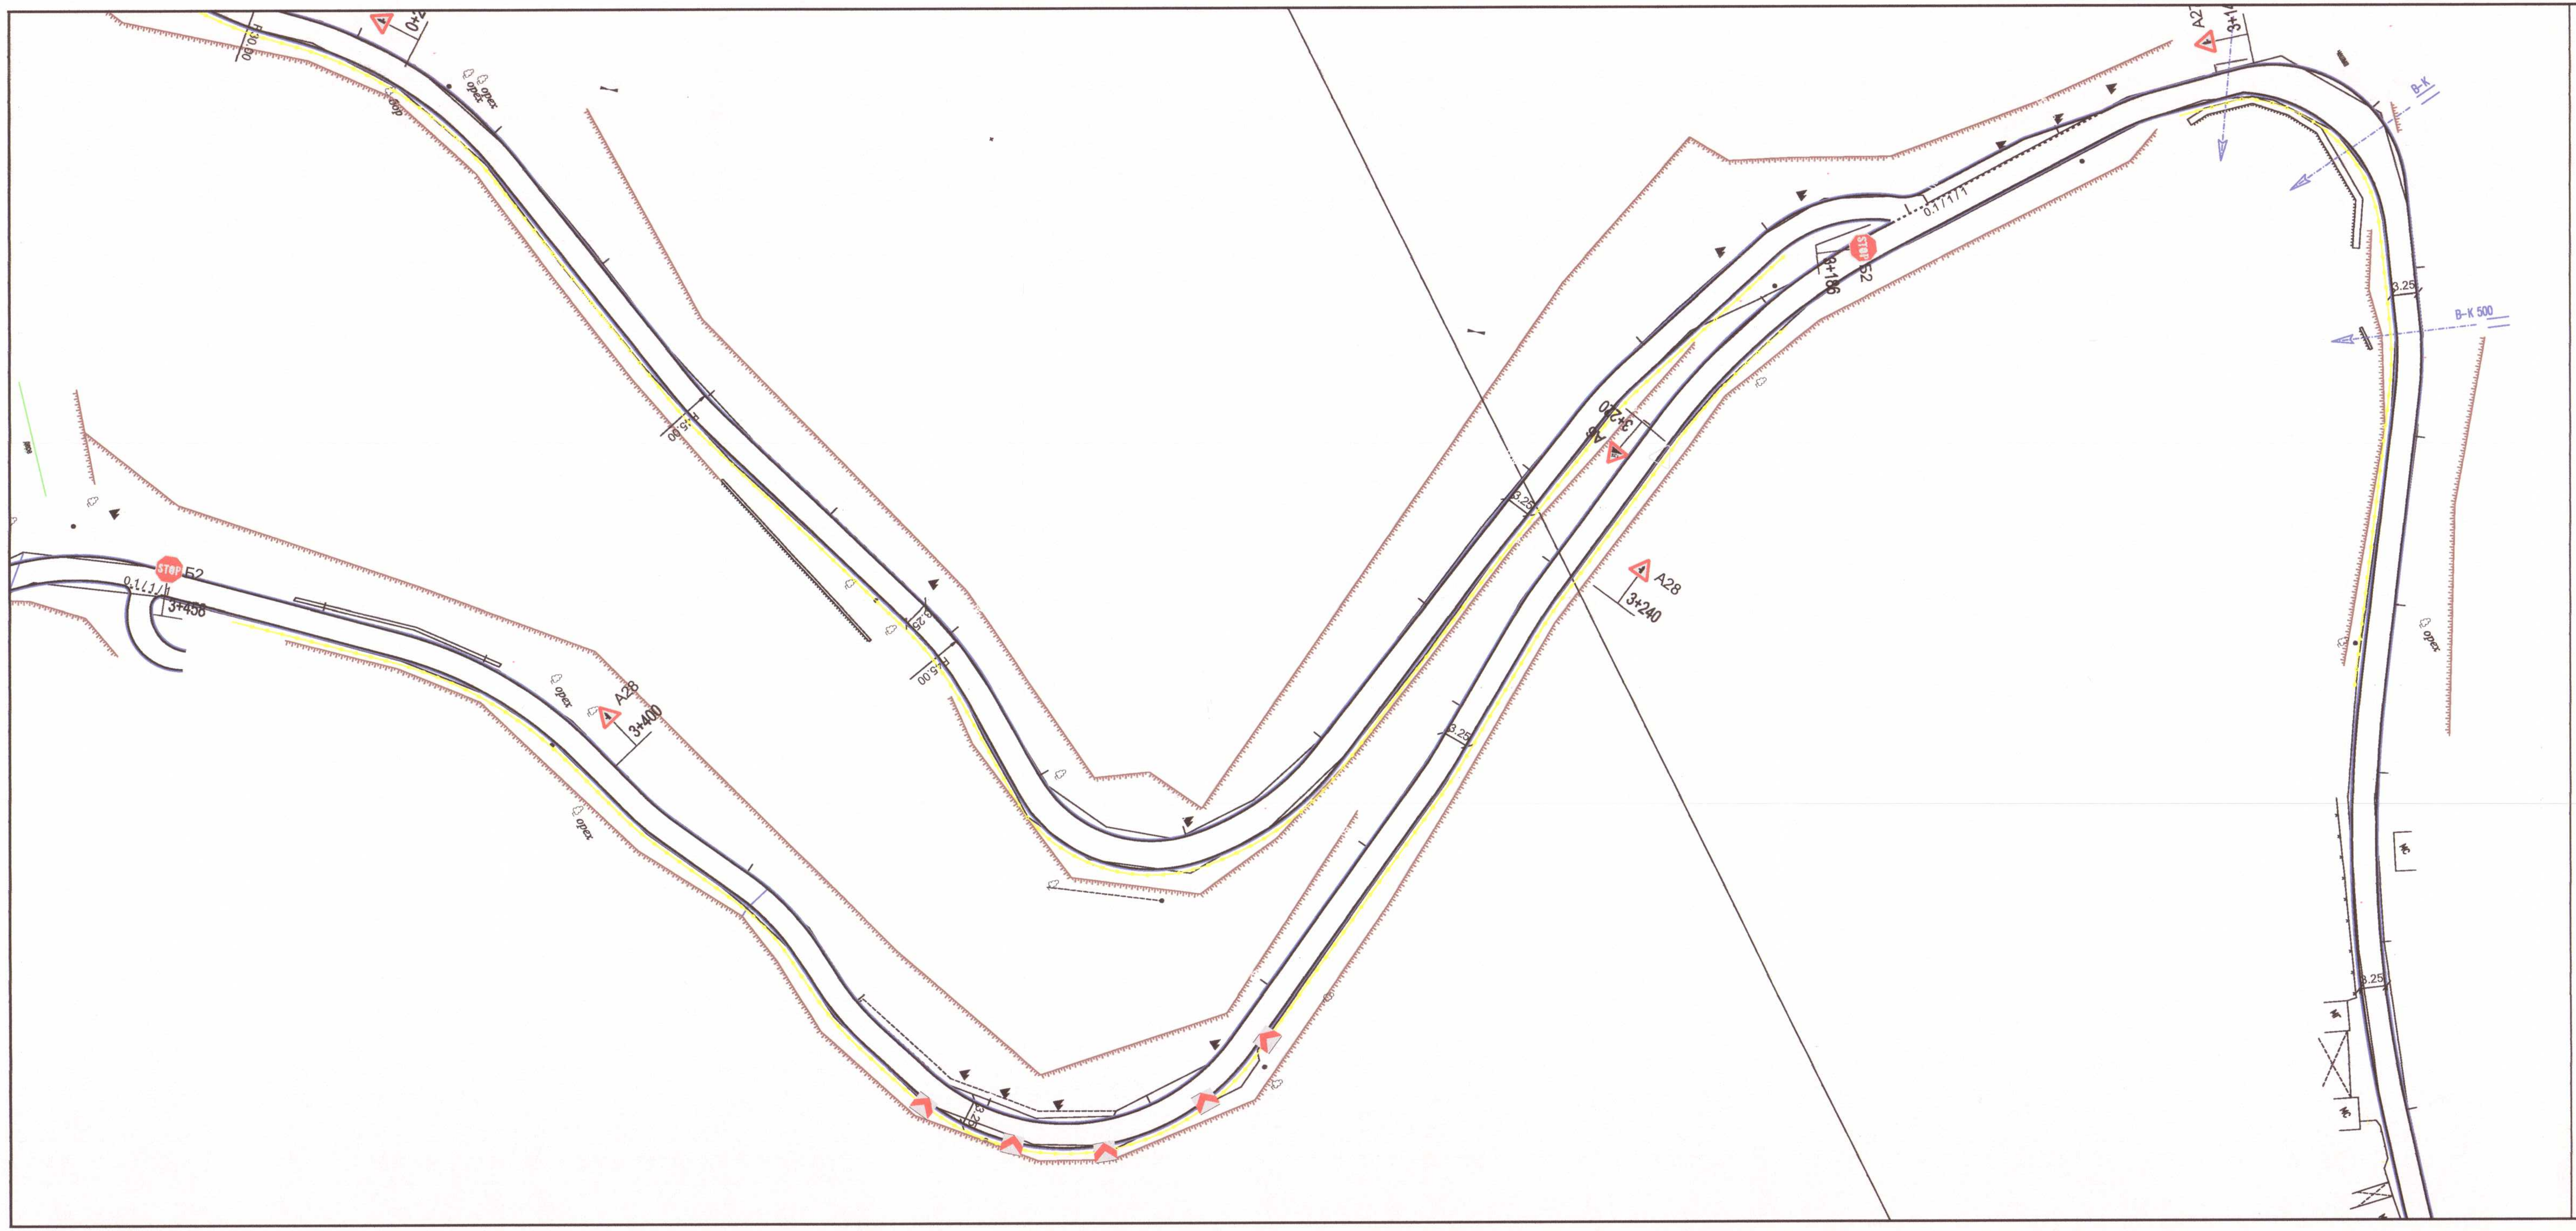


Легенда:

- km 0+000 километраж
- М1 - 0.10
- 0.10 / 1 / 1
- Ръб настилка

Забележка:
Маркировката се поставя на отстояние 0.10 метра от края на настилката и е с ширина 0.10 метра

ПРОЕКТАНТ

ПРОЕКТАНТ

КАМАРА НА ИНЖЕНЕРИТЕ В ИНВЕСТИЦИОННОТО ПРОЕКТИРАНЕ
ПЪЛНА ПРОЕКТАНТСКА ПРАВОСПОСОБНОСТ
Регистрационен № 13988
КИИП
Секция: ТСТС
инж. ВАЛЕНТИН ГЕОРГИЕВ ТЕРЗИЕВ
Подпис:

ЗЛАТОГРАД
ДИРЕКЦИЯ УСТРОЙСТВО НА ТЕРИТОРИЯТА
ОБЩИНСКА АДМИНИСТРАЦИЯ

ОБЩИНА ЗЛАТОГРАД
ОДОБРЯВАМ
Гл.архитект: .... 20..г.

За Възложител:	подпис:	
	име:	

Възложител: **Община Златоград**
гр. Златоград, обл. Смолян ул. "Стефан Стамболов" № 1

This drawing is made by TOBO INVEST LTD . All rights reserved . It is not allowed to copy and use this drawing without the knowledge

ТОБО ИНВЕСТ ЕООД

ул."НИШАВА" 99
1421 СОФИЯ
email office@tobo-bg.com
тел. 02/ 80 80 530
факс 02/ 80 80 541

	ИНВЕСТИЦИОНЕН ПРОЕКТ
ОБЕКТ	"Рехабилитация и реконструкция на общински път SML 2100/III 867, Мадан -Цацаровци / Страшимир - махала Боево"
	ШИФЪР 16-03-01-00
ПРОЕКТАНТ	инж.В.Терзиев инж.А.Йончовски
ВОДЕЩ ПРОЕКТАНТ	инж.В.Терзиев
УПРАВИТЕЛ	инж.Г.Шопов

ЧАСТ	**ПЪТНА**	**фаза**	Технически проект
		мащаб	1:500
ЧЕРТЕЖ	**Постоянна организация на движение от км 3+220 до км 3+460.00**	**дата**	06.2016
		чертеж	2 - 7/8