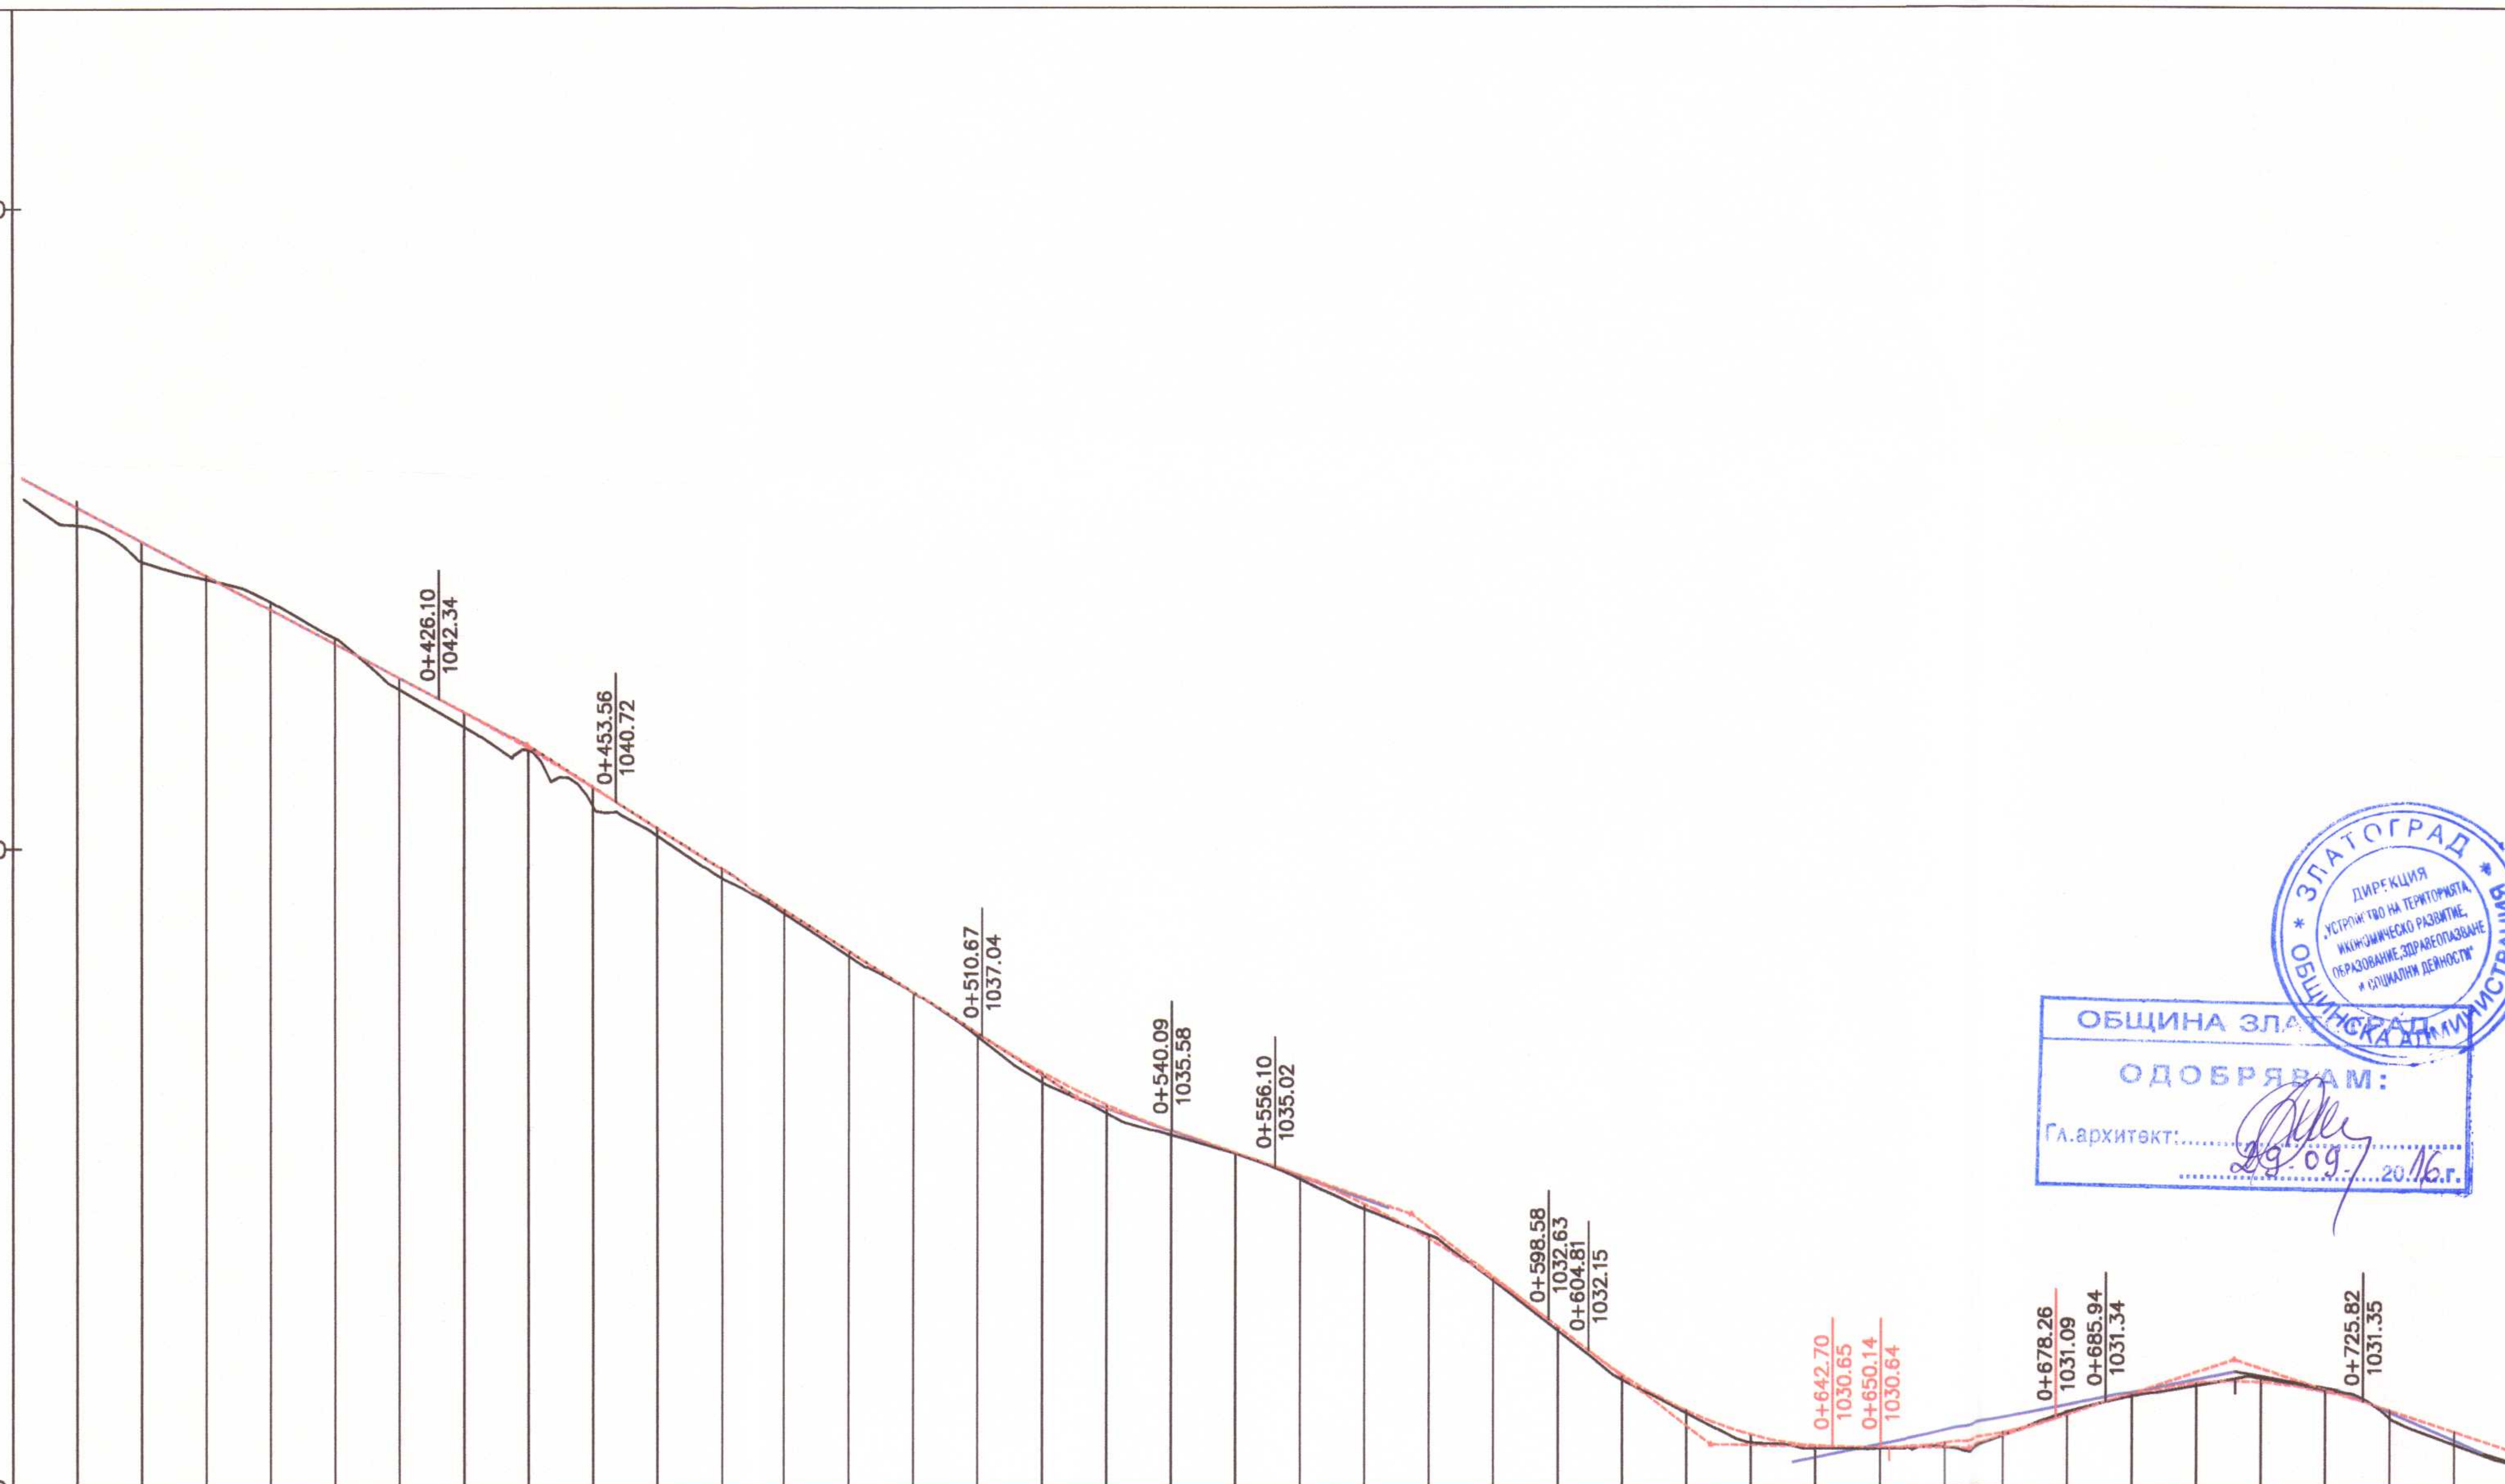


РАБОТНИ КОТИ	0.27, 0.31, 0.05, −0.13, −0.08, −0.09, 0.18, 0.23, 0.04, 0.13, 0.30, 0.12, 0.15, 0.06, 0.08, 0.00, 0.03, 0.05, 0.15, 0.13, 0.08, 0.01, 0.06, 0.09, 0.08, −0.06, 0.02, 0.07, 0.10, 0.08, 0.04, 0.12, 0.04, 0.02, 0.06, 0.04, −0.04, 0.04, 0.04, −0.06, −0.05, −0.01, 0.12, 0.20, 0.19
НАКЛОНИ И ДЪЛЖИНИ	i=5.3401% L=170.23m; R=2500.00m L=27.45m; i=6.4383% L=57.11m; R=1000.00m L=29.42m; i=3.4965% L=16.02m; R=1000.00m L=42.48m; i=7.7443% L=6.23m; R=500.00m L=37.89m; i=0.1661% L=7.44m; R=800.00m L=28.12m; i=3.3484% L=7.68m; R=600.00m L=39.88m; i=3.2985% L=66.62m
НИВЕЛЕТНИ КОТИ	1045.33, 1044.80, 1044.26, 1043.91, 1043.73, 1043.20, 1042.97, 1042.66, 1042.34, 1042.12, 1041.76, 1041.55, 1040.94, 1040.72, 1040.30, 1039.66, 1039.02, 1038.37, 1038.26, 1037.73, 1037.29, 1037.08, 1036.48, 1036.20, 1035.98, 1035.68, 1035.58, 1035.23, 1035.09, 1035.02, 1034.88, 1034.44, 1034.26, 1034.05, 1033.90, 1033.26, 1032.63, 1032.52, 1032.15, 1031.78, 1031.20, 1031.04, 1030.83, 1030.77, 1030.66, 1030.65, 1030.64, 1030.64, 1030.67, 1030.68, 1030.74, 1030.85, 1030.99, 1031.09, 1031.15, 1031.34, 1031.47, 1031.50, 1031.65, 1031.67, 1031.68, 1031.67, 1031.52, 1031.35, 1031.22, 1031.13, 1030.89, 1030.56
ТЕРЕННИ КОТИ	1045.06, 1044.49, 1044.21, 1043.86, 1043.28, 1042.48, 1041.89, 1041.52, 1040.64, 1040.19, 1039.51, 1038.96, 1038.29, 1037.73, 1037.03, 1036.33, 1035.85, 1035.51, 1035.22, 1034.82, 1034.35, 1033.96, 1033.24, 1032.46, 1031.70, 1031.17, 1030.71, 1030.62, 1030.62, 1030.62, 1030.81, 1031.19, 1031.43, 1031.61, 1031.72, 1031.52, 1031.09, 1030.68, 1030.36
РАЗСТОЯНИЕ МЕЖДУ ТОЧКИТЕ	10.00 (×39)
ХЕКТОМЕТРАЖ	0+370.00, 0+380.00, 0+390.00, 0+400.00, 0+408.32, 0+410.00, 0+420.00, 0+430.00, 0+440.00, 0+450.00, 0+460.00, 0+470.00, 0+480.00, 0+490.00, 0+500.00, 0+508.43, 0+510.00, 0+520.00, 0+530.00, 0+540.00, 0+550.00, 0+560.00, 0+570.00, 0+580.00, 0+590.00, 0+600.00, 0+608.58, 0+610.00, 0+620.00, 0+630.00, 0+640.00, 0+650.00, 0+660.00, 0+670.00, 0+680.00, 0+690.00, 0+700.00, 0+708.82, 0+710.00, 0+720.00, 0+730.00, 0+740.00, 0+750.00
ЕЛЕМЕНТИ НА ПОЛИГОНА И КРИВИТЕ	R=30.00m L=26.73m; L=17.59m; R=30.00m L=5.68m; L=16.46m; R=25.00m L=18.23m; L=37.13m; R=20.00m L=14.97m; L=23.96m; R=50.00m L=6.62m; L=16.70m; R=30.00m L=19.57m; L=59.05m; R=17.00m L=25.46m; L=17.17m; R=40.00m L=16.22m; L=11.73m; R=60.00m L=29.31m; L=34.13m

ОБЩИНА ЗЛАТОГРАД
ОДОБРЯВАМ:
Гл.архитект: .... 29.09. 2016 г.

ЗЛАТОГРАД * ОБЩИНСКА АДМИНИСТРАЦИЯ * ДИРЕКЦИЯ „УСТРОЙСТВО НА ТЕРИТОРИЯТА, ИКОНОМИЧЕСКО РАЗВИТИЕ, ОБРАЗОВАНИЕ, ЗДРАВЕОПАЗВАНЕ И СОЦИАЛНИ ДЕЙНОСТИ"

ПРОЕКТАНТ

ПРОЕКТАНТ

КАМАРА НА ИНЖЕНЕРИТЕ В ИНВЕСТИЦИОННОТО ПРОЕКТИРАНЕ
КИИП
ПЪЛНА ПРОЕКТАНТСКА ПРАВОСПОСОБНОСТ
Регистрационен № 13988
Секция: ТСТС
инж. ВАЛЕНТИН ГЕОРГИЕВ ТЕРЗИЕВ
Части на проекта: по удостоверение за ППП
Подпис: ....
ВАЖИ С ЗАВЕРЕНО УДОСТОВЕРЕНИЕ ЗА ТЕКУЩАТА ГОДИНА

За Възложител:	подпис :	
	име :	
Възложител:	Община Златоград гр. Златоград, обл. Смолян ул. "Стефан Стамболов" № 1	

This drawing is made by TOBO INVEST LTD . All rights reserved . It is not allowed to copy and use this drawing without the knowledge

ТОБО ИНВЕСТ ЕООД
ул."НИШАВА" 99
1421 СОФИЯ
email office@tobo-bg.com
тел. 02/ 80 80 530
факс 02/ 80 80 541

ИНВЕСТИЦИОНЕН ПРОЕКТ

ОБЕКТ	"Рехабилитация и реконструкция на общински път SML 2100/III 867, Мадан -Цацаровци / Страшимир - махала Боево"
	ШИФЪР 16-03-01-00
ПРОЕКТАНТ	инж.В.Терзиев инж.А.Йончовски
ВОДЕЩ ПРОЕКТАНТ	инж.В.Терзиев
УПРАВИТЕЛ	инж.Г.Шопов
ЧАСТ	Пътна
ЧЕРТЕЖ	Надлъжен профил от км 0+360 до км 0+750

фаза	Технически проект
мащаб	1:1000
дата	06.2016
чертеж	1 - 2/13

"ТОБО ИНВЕСТ" СОФИЯ