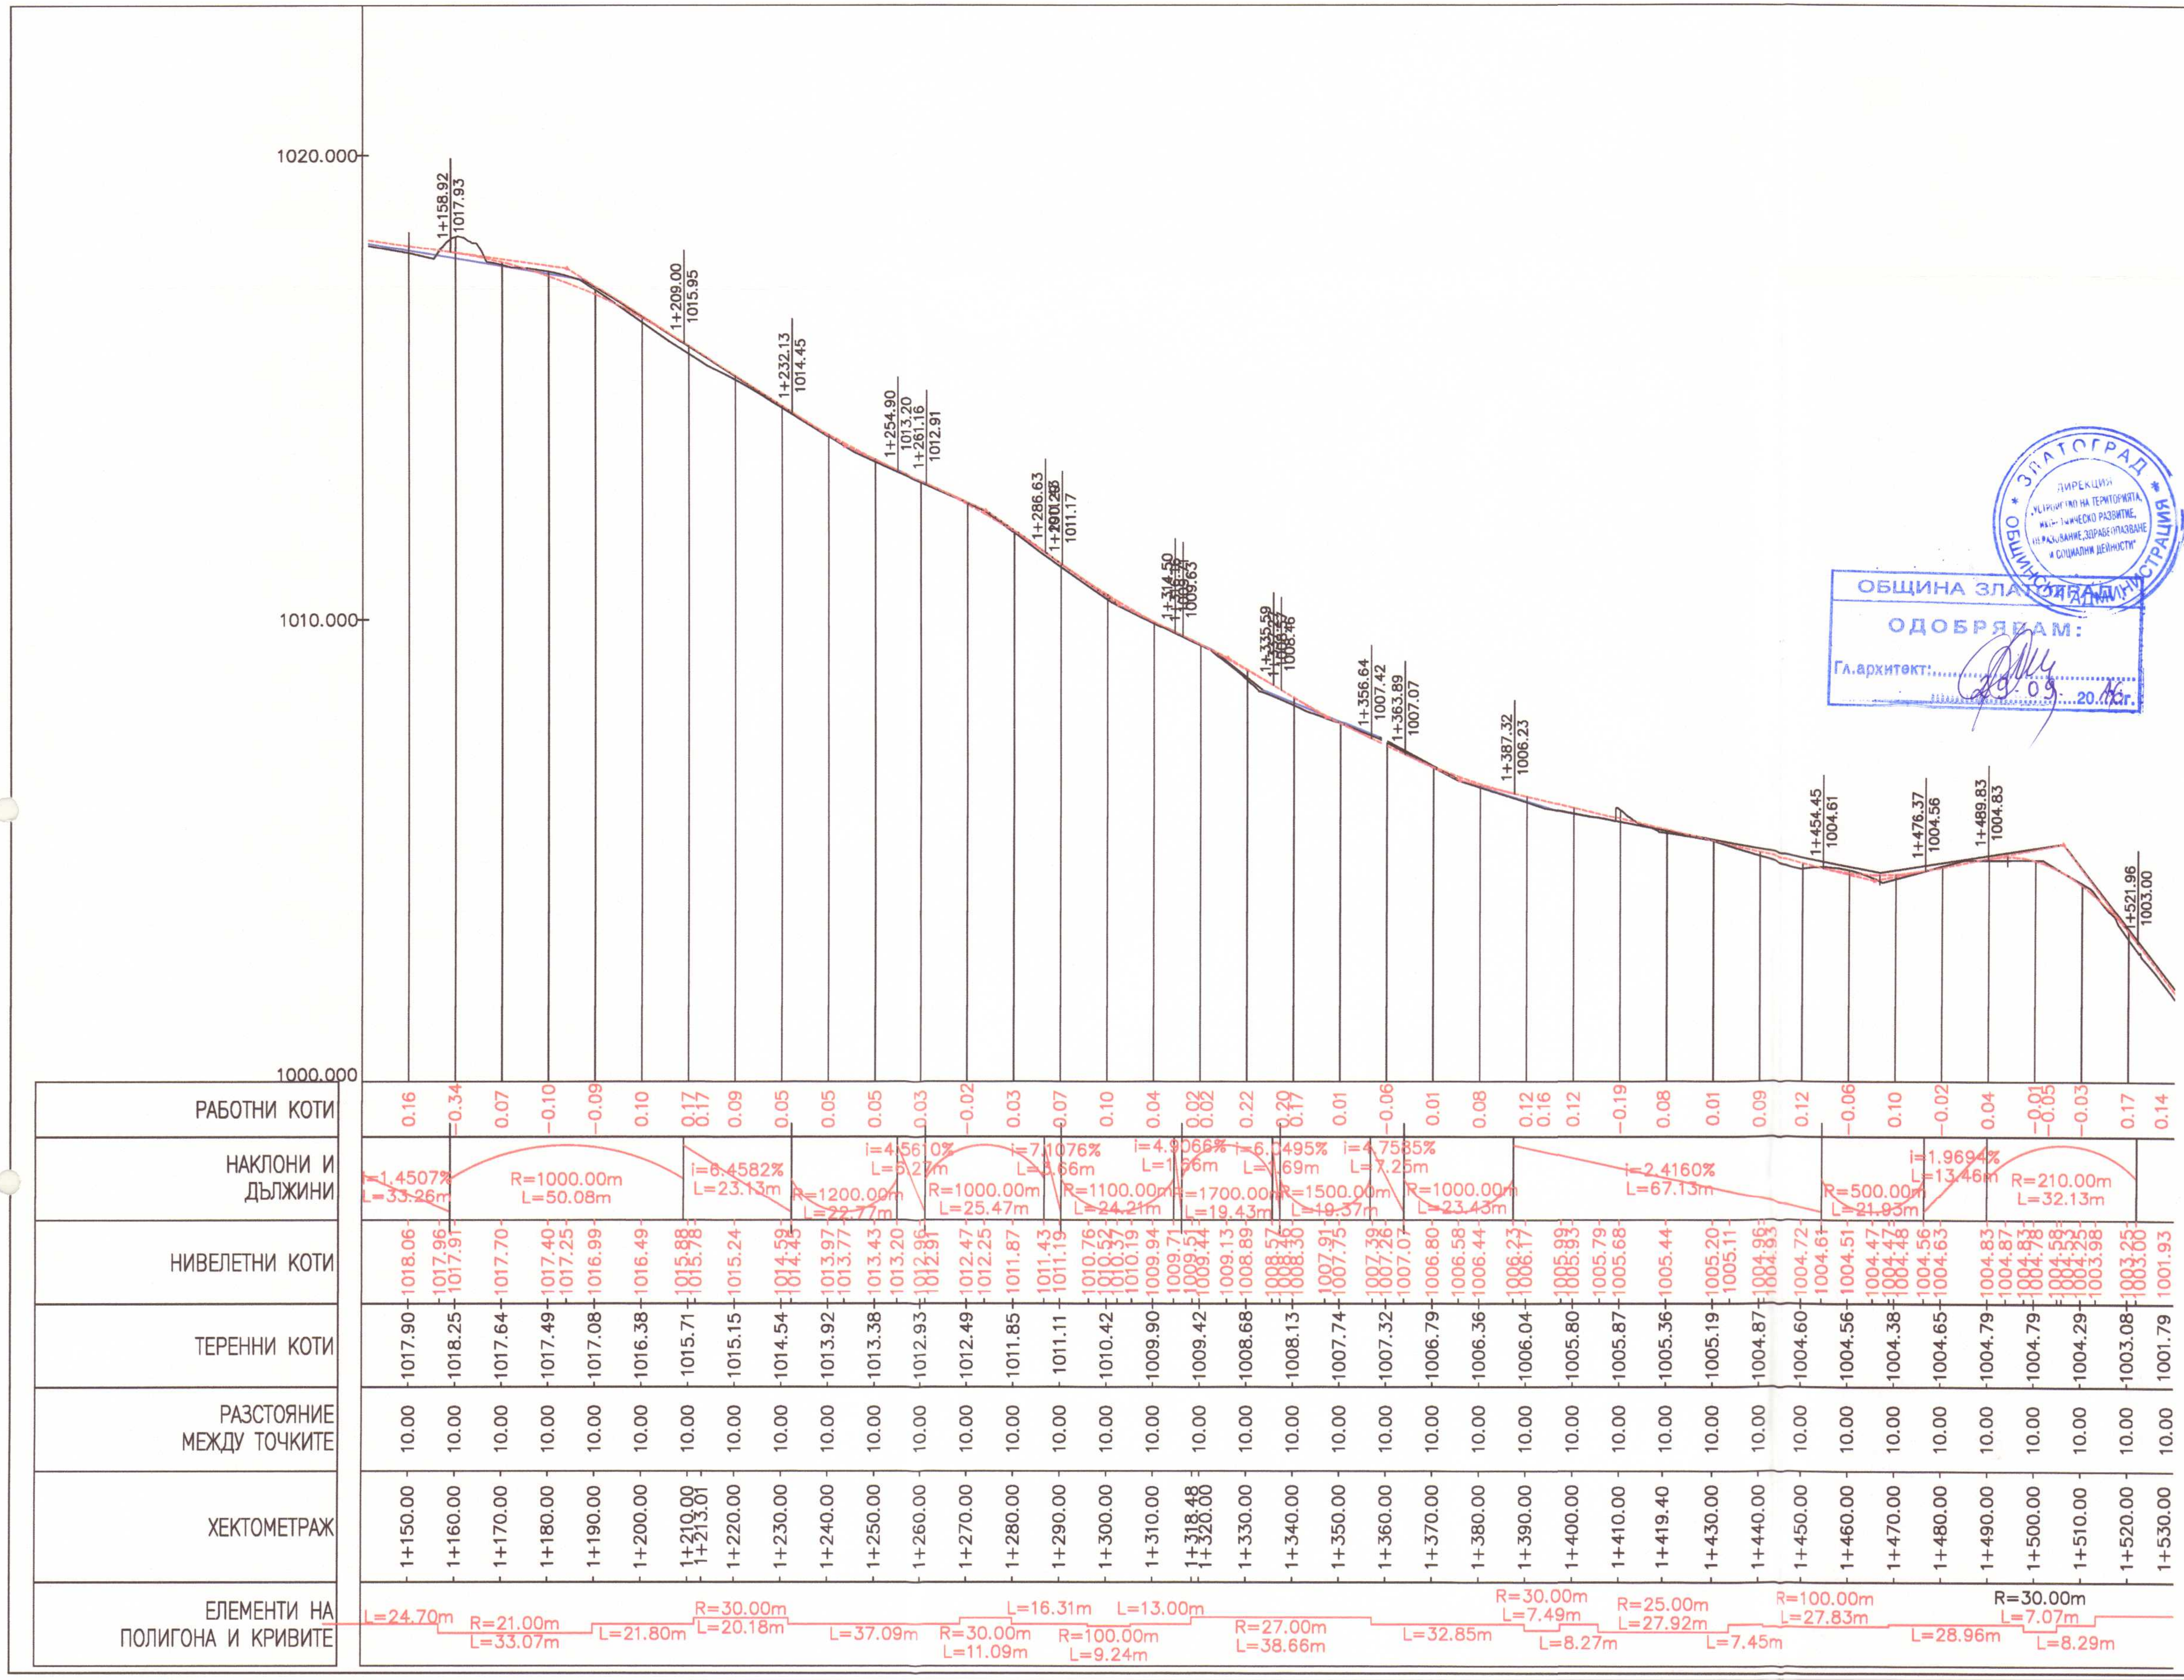


ХЕКТОМЕТРАЖ	РАБОТНИ КОТИ	ТЕРЕННИ КОТИ	РАЗСТОЯНИЕ МЕЖДУ ТОЧКИТЕ
1+150.00	0.16	1017.90	10.00
1+160.00	-0.34	1018.25	10.00
1+170.00	0.07	1017.64	10.00
1+180.00	-0.10	1017.49	10.00
1+190.00	-0.09	1017.08	10.00
1+200.00	0.10	1016.38	10.00
1+210.00 / 1+213.01	0.17 / 0.17	1015.71	10.00
1+220.00	0.09	1015.15	10.00
1+230.00	0.05	1014.54	10.00
1+240.00	0.05	1013.92	10.00
1+250.00	0.05	1013.38	10.00
1+260.00	0.03	1012.93	10.00
1+270.00	-0.02	1012.49	10.00
1+280.00	0.03	1011.85	10.00
1+290.00	0.07	1011.11	10.00
1+300.00	0.10	1010.42	10.00
1+310.00	0.04	1009.90	10.00
1+318.48 / 1+320.00	0.02 / 0.02	1009.42	10.00
1+330.00	0.22	1008.68	10.00
1+340.00	0.20 / 0.17	1008.13	10.00
1+350.00	0.01	1007.74	10.00
1+360.00	-0.06	1007.32	10.00
1+370.00	0.01	1006.79	10.00
1+380.00	0.08	1006.36	10.00
1+390.00	0.12 / 0.16	1006.04	10.00
1+400.00	0.12	1005.80	10.00
1+410.00	-0.19	1005.87	10.00
1+419.40	0.08	1005.36	10.00
1+430.00	0.01	1005.19	10.00
1+440.00	0.09	1004.87	10.00
1+450.00	0.12	1004.60	10.00
1+460.00	-0.06	1004.56	10.00
1+470.00	0.10	1004.38	10.00
1+480.00	-0.02	1004.65	10.00
1+490.00	0.04	1004.79	10.00
1+500.00	-0.01 / -0.05	1004.79	10.00
1+510.00	-0.03	1004.29	10.00
1+520.00	0.17	1003.08	10.00
1+530.00	0.14	1001.79	10.00

ОБЩИНА ЗЛАТОГРАД
ОДОБРЯВАМ:
Гл.архитект: ..... 29.09 20.16г.

ПРОЕКТАНТ

ПРОЕКТАНТ

КАМАРА НА ИНЖЕНЕРИТЕ В ИНВЕСТИЦИОННОТО ПРОЕКТИРАНЕ
ПЪЛНА ПРОЕКТАНТСКА ПРАВОСПОСОБНОСТ
КИИП
Регистрационен № 13968
Секция: ТСТС
инж. ВАЛЕНТИН ГЕОРГИЕВ ТЕРЗИЕВ
Части на проекта по удостоверение за ППП
Подпис

За Възложител: подпис: име:

Възложител: Община Златоград
гр. Златоград, обл. Смолян ул. "Стефан Стамболов" № 1

This drawing is made by TOBO INVEST LTD . All rights reserved . It is not allowed to copy and use this drawing without the knowledge

ТОБО ИНВЕСТ ЕООД
ул."НИШАВА" 99
1421 СОФИЯ
тел. 02/ 80 80 530
факс 02/ 80 80 541
email office@tobo-bg.com

ОБЕКТ	ИНВЕСТИЦИОНЕН ПРОЕКТ "Рехабилитация и реконструкция на общински път SML 2100/III 867, Мадан -Цацаровци / Страшимир - махала Боево"
	ШИФЪР 16-03-01-00
ПРОЕКТАНТ	инж.В.Терзиев инж.А. Йончовски
ВОДЕЩ ПРОЕКТАНТ	инж.В.Терзиев
УПРАВИТЕЛ	инж.Г.Шопов
ЧАСТ	Пътна
фаза	Технически проект
мащаб	1:1000
дата	06.2016
ЧЕРТЕЖ	Надлъжен профил от км 1+140 до км 1+530
чертеж	1 - 4/13