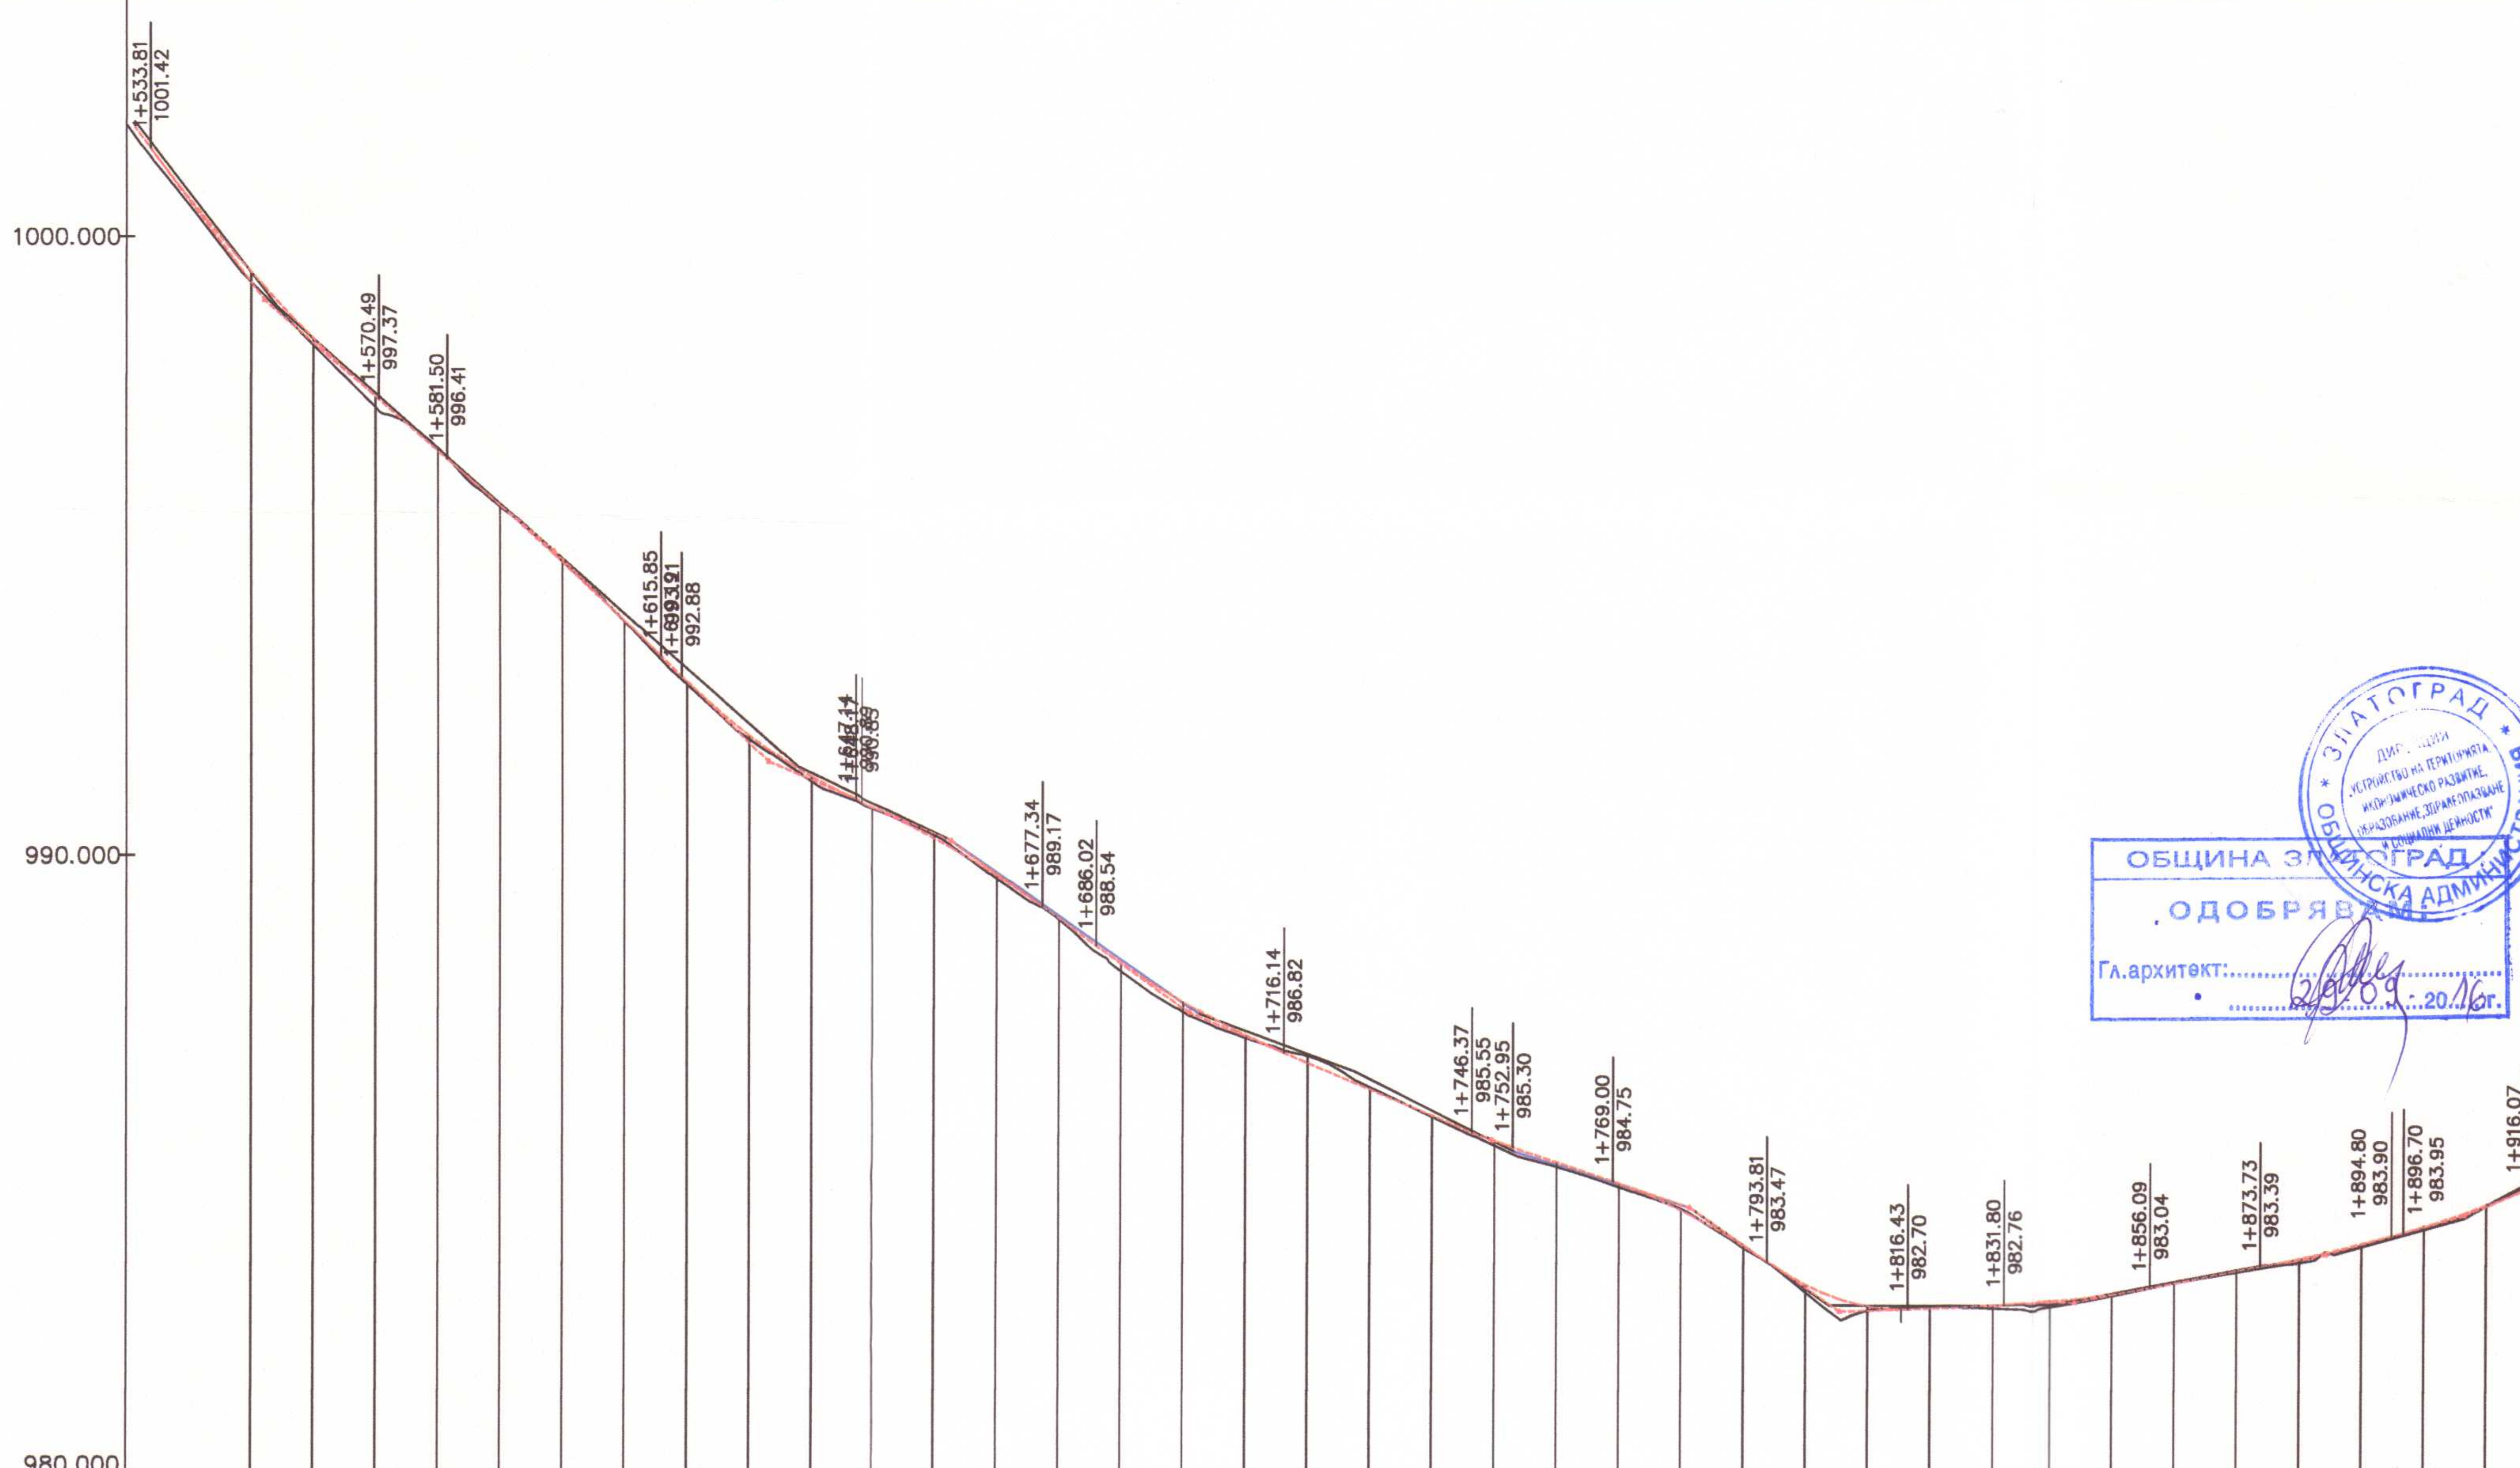



| ХЕКТОМЕТРАЖ | РАБОТНИ КОТИ | ТЕРЕННИ КОТИ | РАЗСТОЯНИЕ МЕЖДУ ТОЧКИТЕ |
|---|---|---|---|
| 1+540.00 | 0.10 | 1000.51 | 10.00 |
| 1+550.00 | 0.16 | 999.27 | 10.00 |
| 1+560.00 | 0.11 | 998.25 | 10.00 |
| 1+570.00 | 0.18 | 997.23 | 10.00 |
| 1+580.00 | -0.04 | 996.58 | 10.00 |
| 1+590.00 | 0.02 | 995.63 | 10.00 |
| 1+600.00 | -0.01 | 994.74 | 10.00 |
| 1+610.00 | 0.01 | 993.77 | 10.00 |
| 1+620.00 | 0.05 / 0.05 | 992.75 | 10.00 |
| 1+630.00 | 0.06 | 991.86 | 10.00 |
| 1+640.00 | 0.08 | 991.17 | 10.00 |
| 1+650.00 | 0.04 / 0.02 | 990.75 | 10.00 |
| 1+660.00 | -0.04 | 990.31 | 10.00 |
| 1+670.00 | 0.06 | 989.61 | 10.00 |
| 1+680.00 | 0.02 | 988.96 | 10.00 |
| 1+690.00 | 0.13 | 988.13 | 10.00 |
| 1+700.00 | 0.16 | 987.47 | 10.00 |
| 1+710.00 | 0.04 | 987.05 | 10.00 |
| 1+720.00 | -0.11 / -0.13 | 986.77 | 10.00 |
| 1+730.00 | -0.03 | 986.26 | 10.00 |
| 1+740.00 | 0.02 | 985.79 | 10.00 |
| 1+750.00 | 0.08 | 985.32 | 10.00 |
| 1+760.00 | 0.07 | 984.98 | 10.00 |
| 1+770.00 | 0.06 | 984.66 | 10.00 |
| 1+780.00 | -0.02 | 984.31 | 10.00 |
| 1+790.00 | 0.04 | 983.69 | 10.00 |
| 1+800.00 | 0.13 | 982.97 | 10.00 |
| 1+810.00 | 0.07 | 982.68 | 10.00 |
| 1+820.00 | -0.03 / 0.03 | 982.75 | 10.00 |
| 1+830.00 | 0.05 | 982.70 | 10.00 |
| 1+840.00 | 0.10 | 982.71 | 10.00 |
| 1+850.00 | 0.02 | 982.91 | 10.00 |
| 1+860.00 | -0.01 | 983.13 | 10.00 |
| 1+870.00 | 0.02 | 983.30 | 10.00 |
| 1+880.00 | 0.06 | 983.47 | 10.00 |
| 1+890.00 | 0.04 | 983.72 | 10.00 |
| 1+900.00 | 0.04 | 984.01 | 10.00 |
| 1+910.00 | 0.01 | 984.38 | 10.00 |
| 1+920.00 | -0.06 | 984.87 | 10.00 |

**НАКЛОНИ И ДЪЛЖИНИ:** R=800.00m L=36.67m; i=3.7489% L=11.02m; R=3000.00m L=34.35m; i=9.3939% L=3.33m; R=500.00m L=27.95m; i=4.3032% L=1.03m; R=1000.00m L=29.17m; i=7.2197% L=8.69m; R=1000.00m L=30.11m; i=4.2083% L=30.23m; R=800.00m L=6.58m; i=3.3861% L=16.05m; R=700.00m L=24.80m; i=6.9296% L=0.76m; R=300.00m L=21.87m; i=0.3587% L=15.36m; R=1500.00m L=24.29m; i=1.9782% L=17.65m; R=2500.00m L=21.07m; i=2.8210% L=1.90m; R=1250.00m L=19.36m

**НИВЕЛЕТНИ КОТИ:** 1001.42, 1000.62, 1000.47, 999.43, 999.19, 998.36, 997.67, 997.41, 996.54, 996.41, 995.65, 995.46, 994.86, 994.73, 994.50, 993.78, 993.21, 992.88, 992.80, 991.92, 991.69, 991.25, 990.85, 990.77, 990.27, 990.11, 989.67, 989.17, 988.97, 988.54, 988.26, 987.63, 987.57, 987.10, 986.97, 986.82, 986.66, 986.33, 986.24, 985.81, 985.55, 985.40, 985.30, 985.19, 985.06, 984.75, 984.72, 984.29, 984.22, 983.86, 983.73, 983.42, 983.09, 982.86, 982.75, 982.72, 982.70, 982.72, 982.75, 982.76, 982.81, 982.83, 982.85, 982.93, 983.01, 983.04, 983.12, 983.32, 983.39, 983.52, 983.62, 983.77, 983.90, 983.95, 984.05, 984.26, 984.40, 984.65, 984.81

**ЕЛЕМЕНТИ НА ПОЛИГОНА И КРИВИТЕ:** R=20.00m L=27.91m; L=25.97m; R=35.00m L=24.92m; L=10.37m; R=71.00m L=86.89m; L=23.27m; R=60.00m L=15.10m; L=28.50m; R=20.00m L=31.73m; L=17.88m; R=50.00m L=6.44m; L=30.27m; R=70.00m L=11.90m; L=53.44m

ОБЩИНА ЗЛАТОГРАД
ОДОБРЯВАМ
Гл.архитект: ........ 29.09.2016 г.

ПРОЕКТАНТ

ПРОЕКТАНТ
КАМАРА НА ИНЖЕНЕРИТЕ В ИНВЕСТИЦИОННОТО ПРОЕКТИРАНЕ
КИИП
ПЪЛНА ПРОЕКТАНТСКА ПРАВОСПОСОБНОСТ
Регистрационен № 13988
инж. ВАЛЕНТИН ГЕОРГИЕВ ТЕРЗИЕВ
Секция: ТСТС
Части на проекта: по удостоверение за ППП
Подпис:

За Възложител: подпис: име:

Възложител: Община Златоград
гр. Златоград, обл. Смолян ул. "Стефан Стамболов" № 1

This drawing is made by TOBO INVEST LTD . All rights reserved . It is not allowed to copy and use this drawing without the knowledge

ТОБО ИНВЕСТ ЕООД
ул."НИШАВА" 99
1421 СОФИЯ
email office@tobo-bg.com
тел. 02/ 80 80 530
факс 02/ 80 80 541

ИНВЕСТИЦИОНЕН ПРОЕКТ

| | |
|---|---|
| ОБЕКТ | "Рехабилитация и реконструкция на общински път SML 2100/III 867, Мадан -Цацаровци / Страшимир - махала Боево" |
| | ШИФЪР 16-03-01-00 |
| ПРОЕКТАНТ | инж.В.Терзиев<br>инж.А.Йончовски |
| ВОДЕЩ ПРОЕКТАНТ | инж.В.Терзиев |
| УПРАВИТЕЛ | инж.Г.Шопов |
| ЧАСТ | Пътна |
| ЧЕРТЕЖ | Надлъжен профил от км 1+540 до км 1+920 |
| фаза | Технически проект |
| мащаб | 1:1000 |
| дата | 06.2016 |
| чертеж | 1 - 5/13 |