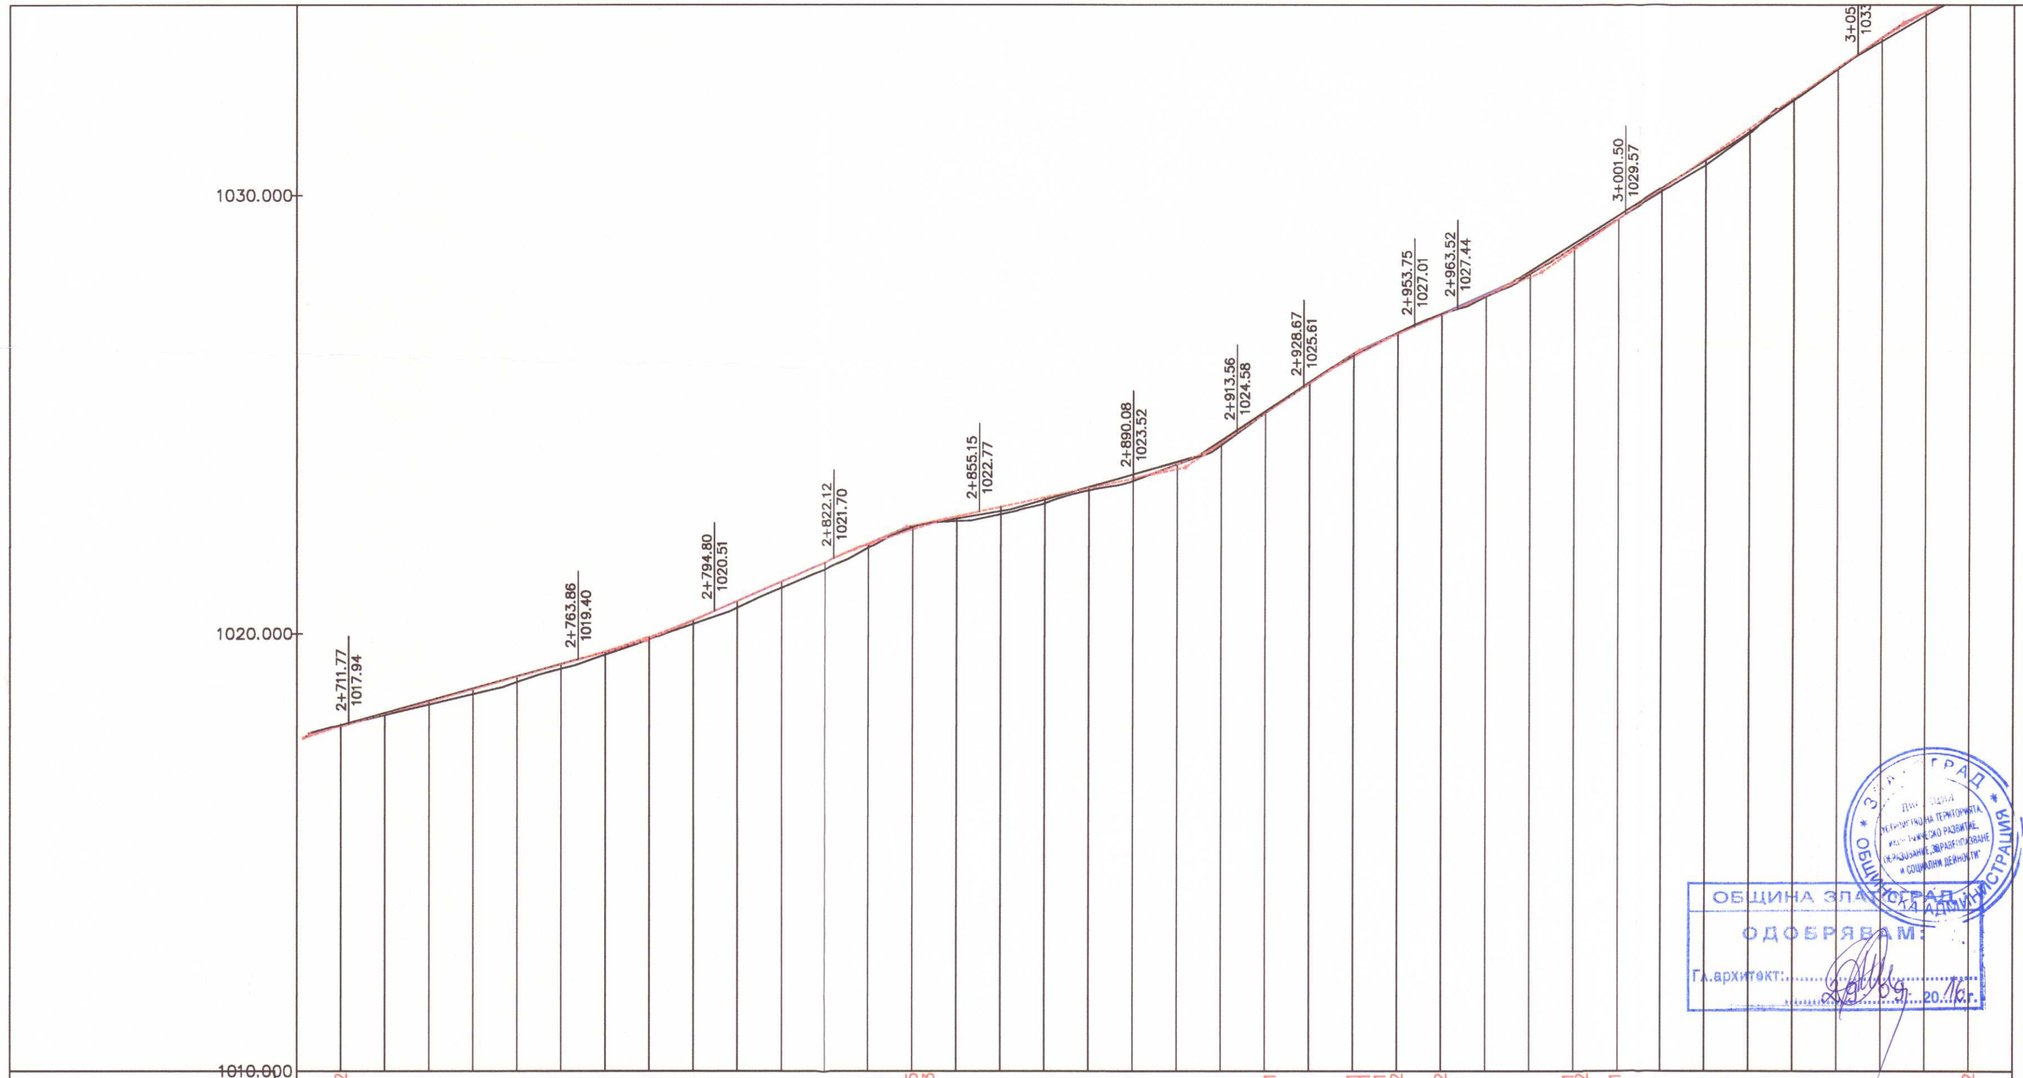

1030.000
1020.000
2+711.77 1017.94
2+763.86 1019.40
2+794.80 1020.51
2+822.12 1021.70
2+855.15 1022.77
2+890.08 1023.52
2+913.56 1024.58
2+928.67 1025.61
2+953.75 1027.01
2+963.52 1027.44
3+001.50 1029.57
3+05 103
ОБЩИНА ЗЛАТОГРАД
ОДОБРЯВАМ:
Гл.архитект:
20..16г.

1010.000

| | | |