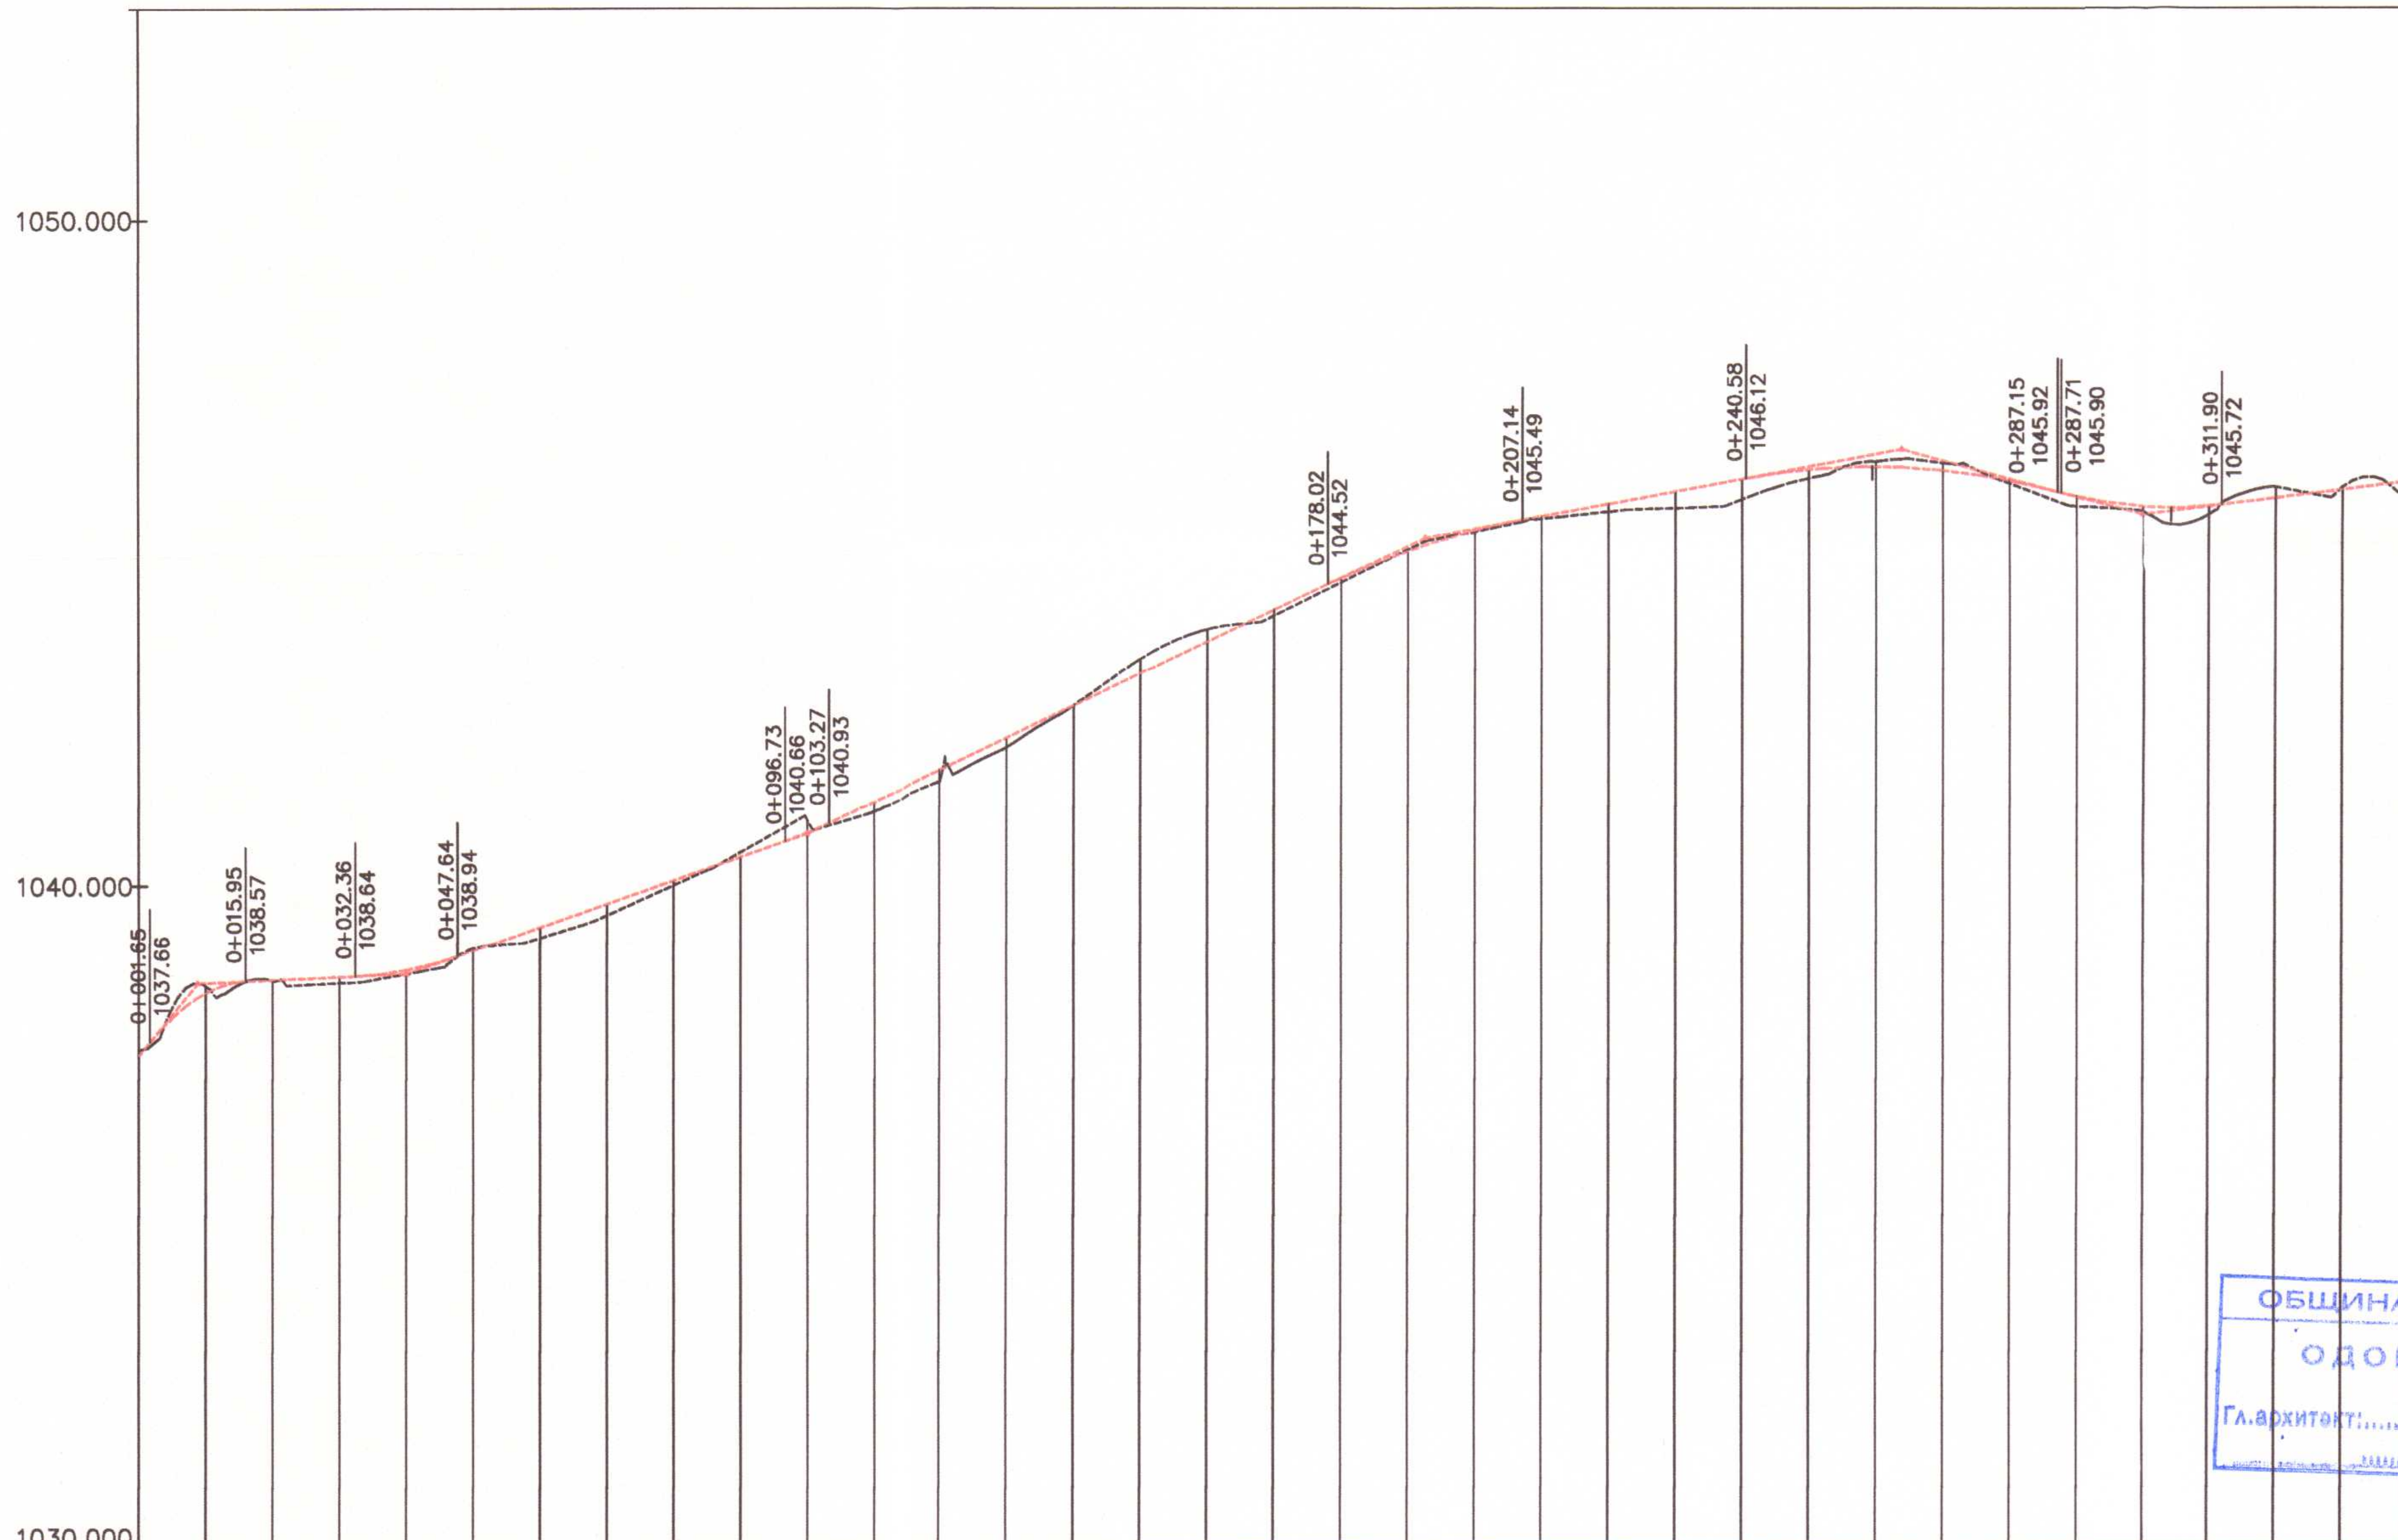


ХЕКТОМЕТРАЖ	РАЗСТОЯНИЕ МЕЖДУ ТОЧКИТЕ	ТЕРЕННИ КОТИ	РАБОТНИ КОТИ
0+010.00	10.00	1038.49	−10 / 8
0+020.00	10.00	1038.58	1
0+030.00	10.00	1038.54	9
0+040.00	10.00	1038.68	6
0+050.00	10.00	1039.05	3 / −3
0+060.00	10.00	1039.21	16
0+070.00	10.00	1039.55	17
0+080.00	10.00	1040.00	7
0+090.00	10.00	1040.49	−7
0+100.00 / 0+100.81	10.00	1040.97	−19 / −1
0+110.00	10.00	1041.10	15
0+120.00	10.00	1041.56	17
0+130.00	10.00	1042.07	14
0+140.00	10.00	1042.69	0
0+150.00	10.00	1043.39	−22
0+160.00	10.00	1043.83	−22 / −18
0+170.00	10.00	1044.04	9
0+180.00	10.00	1044.54	7
0+190.00	10.00	1045.04	−2
0+200.00 / 0+201.39	10.00	1045.31	2 / 2
0+210.00	10.00	1045.51	4
0+220.00	10.00	1045.61	12
0+230.00	10.00	1045.67	26
0+240.00	10.00	1045.80	31
0+250.00	10.00	1046.12	13
0+260.00	10.00	1046.37	−7
0+270.00	10.00	1046.35	−11 / −12
0+280.00	10.00	1046.04	5
0+290.00	10.00	1045.69	15
0+300.00 / 0+301.53	10.00	1045.63	6 / 15
0+310.00	10.00	1045.57	13
0+320.00	10.00	1045.98	−16
0+330.00	10.00	1045.98	−4 / −13
0+340.00	10.00	1045.91	16

НИВЕЛЕТНИ КОТИ: 1037.45, 1037.66, 1038.33, 1038.46, 1038.57, 1038.59, 1038.59, 1038.63, 1038.64, 1038.73, 1038.79, 1038.92, 1039.02, 1039.07, 1039.37, 1039.72, 1040.07, 1040.42, 1040.66, 1040.78, 1040.93, 1041.25, 1041.69, 1041.73, 1042.19, 1042.68, 1043.17, 1043.26, 1043.56, 1043.65, 1043.86, 1044.13, 1044.52, 1044.61, 1045.02, 1045.11, 1045.24, 1045.33, 1045.40, 1045.49, 1045.54, 1045.73, 1045.92, 1046.03, 1046.11, 1046.12, 1046.26, 1046.27, 1046.30, 1046.29, 1046.27, 1046.24, 1046.21, 1046.18, 1046.09, 1045.92, 1045.84, 1045.69, 1045.67, 1045.69, 1045.72, 1045.80, 1045.82, 1045.93, 1045.98, 1046.03, 1046.07

НАКЛОНИ И ДЪЛЖИНИ: i=12.36% L=1.65m; R=120.00m L=14.30m; i=0.44% L=16.41m; R=500.00m L=15.27m; i=3.4930% L=49.09m; R=500.00m L=6.54m; i=4.8005% L=74.75m; R=1000.00m L=29.13m; i=1.8879% L=33.44m; R=1000.00m L=46.57m; i=2.7694% L=0.55m; R=600.00m L=24.19m

ЕЛЕМЕНТИ НА ПОЛИГОНА И КРИВИТЕ: R=20.00m L=20.36m; L=1.02m; L=21.28m; R=50.00m L=8.70m; L=50.22m; R=30.00m L=17.65m; R=15.00m L=20.48m; L=12.01m; R=45.00m L=12.62m; L=32.48m; R=45.00m L=6.01m; L=32.86m; R=50.00m L=31.07m; L=4.30m; R=30.00m L=3.62m; L=24.72m; R=15.00m L=18.64m; L=10.24m; R=40.00m L=7.93m

ПРОЕКТАНТ

ПРОЕКТАНТ

КАМАРА НА ИНЖЕНЕРИТЕ В ИНВЕСТИЦИОННОТО ПРОЕКТИРАНЕ
ПЪЛНА ПРОЕКТАНТСКА ПРАВОСПОСОБНОСТ
Регистрационен № 13988
инж. ВАЛЕНТИН ГЕОРГИЕВ ТЕРЗИЕВ
Секция: ТСТС

ОБЩИНА ЗЛАТОГРАД
ОДОБРЯВАМ:
Гл.архитект: 29.09.2016 г.

ЗЛАТОГРАД – ДИРЕКЦИЯ „УСТРОЙСТВО НА ТЕРИТОРИЯТА, ИКОНОМИЧЕСКО РАЗВИТИЕ, ОБРАЗОВАНИЕ, ЗДРАВЕОПАЗВАНЕ И СОЦИАЛНИ ДЕЙНОСТИ" – ОБЩИНСКА АДМИНИСТРАЦИЯ

За Възложител:	подпис :
	име :

Възложител: **Община Златоград**
гр. Златоград, обл. Смолян ул. "Стефан Стамболов" № 1

This drawing is made by TOBO INVEST LTD . All rights reserved . It is not allowed to copy and use this drawing without the knowledge

ТОБО ИНВЕСТ ЕООД
ул."НИШАВА" 99
1421 СОФИЯ
email office@tobo-bg.com
тел. 02/ 80 80 530
факс 02/ 80 80 541

ИНВЕСТИЦИОНЕН ПРОЕКТ

ОБЕКТ	"Рехабилитация и реконструкция на общински път SML 2100/III 867, Мадан -Цацаровци / Страшимир - махала Боево"
	ШИФЪР 16-03-01-00
ПРОЕКТАНТ	инж.В.Терзиев инж.А.Йончовски
ВОДЕЩ ПРОЕКТАНТ	инж.В.Терзиев
УПРАВИТЕЛ	инж.Г.Шопов
ЧАСТ	Пътна
ЧЕРТЕЖ	Надлъжен профил от км 0+000 до км 0+340

фаза	Технически проект
мащаб	1:1000
дата	06.2016
чертеж	1 - 12/13