ТАБЛИЦА за подмяна на водопроводни клонове , чиито трасета съвпадат с трасетата на нови канализационни клонове

УЛИЦА	НОВА КАНАЛИЗАЦИЯ	ВОДОПРОВОД ЗА ПОДМЯНА
ул. "Изгрев"	Канал 1, канал 2	Клон 1, клон 3
ул. "Алеко Константинов"	Канал 2	Водопроводът е подменен
ул. "Лозен"	Канал 3, канал 4 и канал 5	Клон 4, клон 7 и кл.8
ул. "Изгрев"	Канал 7, канал 8	Клон 4
ул. "Алеко Константинов"	Канал 10	Водопроводът е подменен
ул. "Пелин"	Канал 11	Водопроводът е подменен
ул. "Бор"	Канал 12	Главен клон I
ул. "Вирбица"	Канал 15	Водопроводът е подменен
ул. "Бетонница"	Канал 16	Водопроводът е подменен
ул. "Найден Геров"	Водосгон DN400	Водопроводът е подменен
ул. "Кръстьо Белев"	Канал 19-А	Водопроводът е подменен
ул. "Кръстьо Белев"	Канал 23-А, Канал 28	Клон 26
ул. "Освобождение"	Водосгон DN1000	Клон J4
ул. "Априлов"	Канал 33	Клон 26
ул. "Преспа"	Канал 39А	Водопроводът е подменен
ул. "Рила"	Канал 82А	Водопроводът е подменен
ул. "Виктор Юго"	Главен колектор I	Клон 108
бул. "Асфирн Станбулски"	Главен колектор I	Гл.клон I, Гл.клон VI
ул. "Алабин"	Канал 65, канал 79А	Клон 95, клон 98
ул. "Мишкирска"	Канал 80	Гл.клон VI, клон 89
ул. "Петрославна"	Канал 83, канал 86	Клон60, клон 62
ул. "Дунав"	Канал 88	Гл.клон XI
ул. "Граница"	Канал 84А	Клон65, клон 148
ул. "Дунав"	Канал DN300	Клон 152
ул. "Дунав"	Канал 95	Клон61
ул. "К.Фердинанд"	Канал 89	Клон 151, клон 153
ул. "Гунцева"	Канал DN300	Клон 150
ул. "Горски пътник"	Канал 89	Гл.клон XI
ул. "Йоловей"	Канал DN300	Гл.клон XI
ул. "Г.С.Раковски"	Канал 96А	Клон 66
ул. "Крайречна"	Канал 40	Клон 79
ул. "Кокиче"	Канал 44	Клон 80
ул. "Арсеница"	Канал 45	Клон 111
ул. "А.Хаджиев"	Канал 105	Гл.клон V, клон 135 и клон 136
ул. "Бялото Хаджи"	Канал 107	Клон 137
ул. "Бяла"	Канал 109, канал 119	Гл.клон IX
ул. "Ракитски кантьк"	Канал 110	Клон 141
ул. "Вряка Костадин"	Канал 120Б	Клон 141
ул. "Бяло море"	Канал 120	Клон 142, клон 143
ул. "Ардъ"	Канал 120	Клон 142
ул. "Лесно"	Канал 121	Клон 105
ул. "П.С.павейков"	Канал 123	Водопроводът е подменен
ул. "Боровец"	Канал 125	Клон 133
ул. "Орфей"	Канал 126	Главен клон VIII
ул. "Родопи"	Канал 131, канал 132	Клон 125
ул. "Бреза"	Канал 130	Клон 126
ул. "Гроф"	Главен колектор III	Гл.клон VIII, клон 120
ул. "Младост"	Канал 139	Клон 119
ул. "Пихтар"	Канал 134А	Клон 114

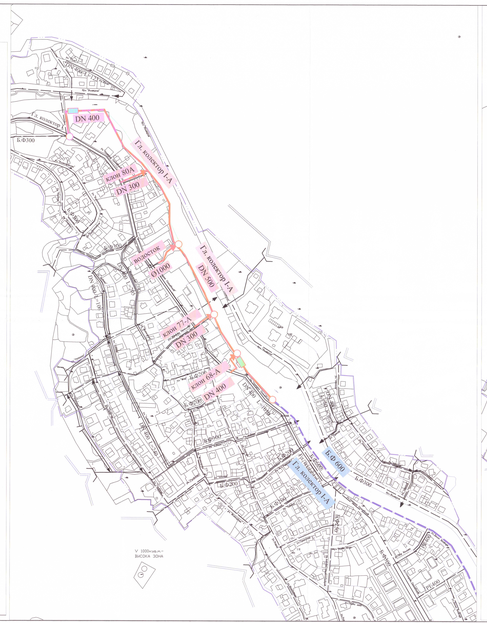

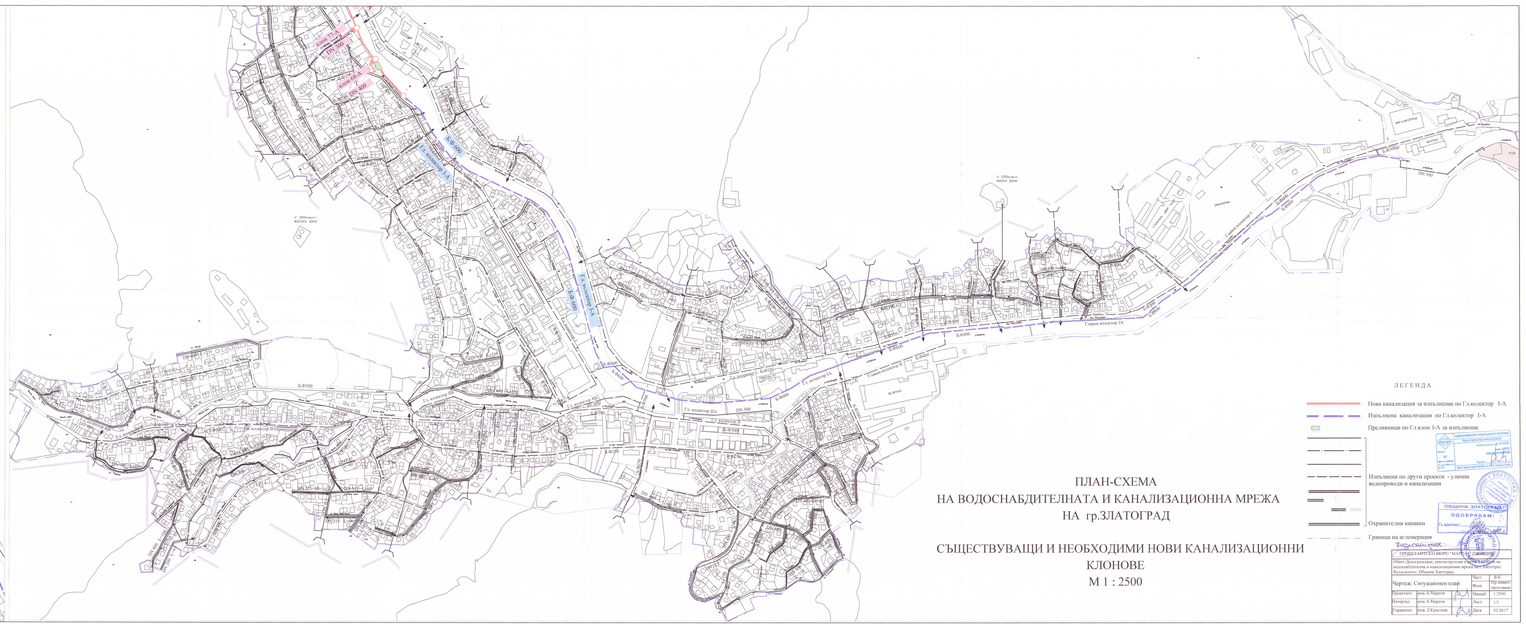
Гл. колектор I-А
DN 400
