
ТРАСИРОВЪЧЕН ПЛАН

ОБЕКТ:"Многофункционална спортна площадка забаскетбол,волейбол,футбол на малки вратички,хокей на трева,хандбал и тенис на корт" в УПИ VI-413 спортна площадка,кв.35 по ПУП на с.Старцево,община Златоград

Възложител:Община Златоград

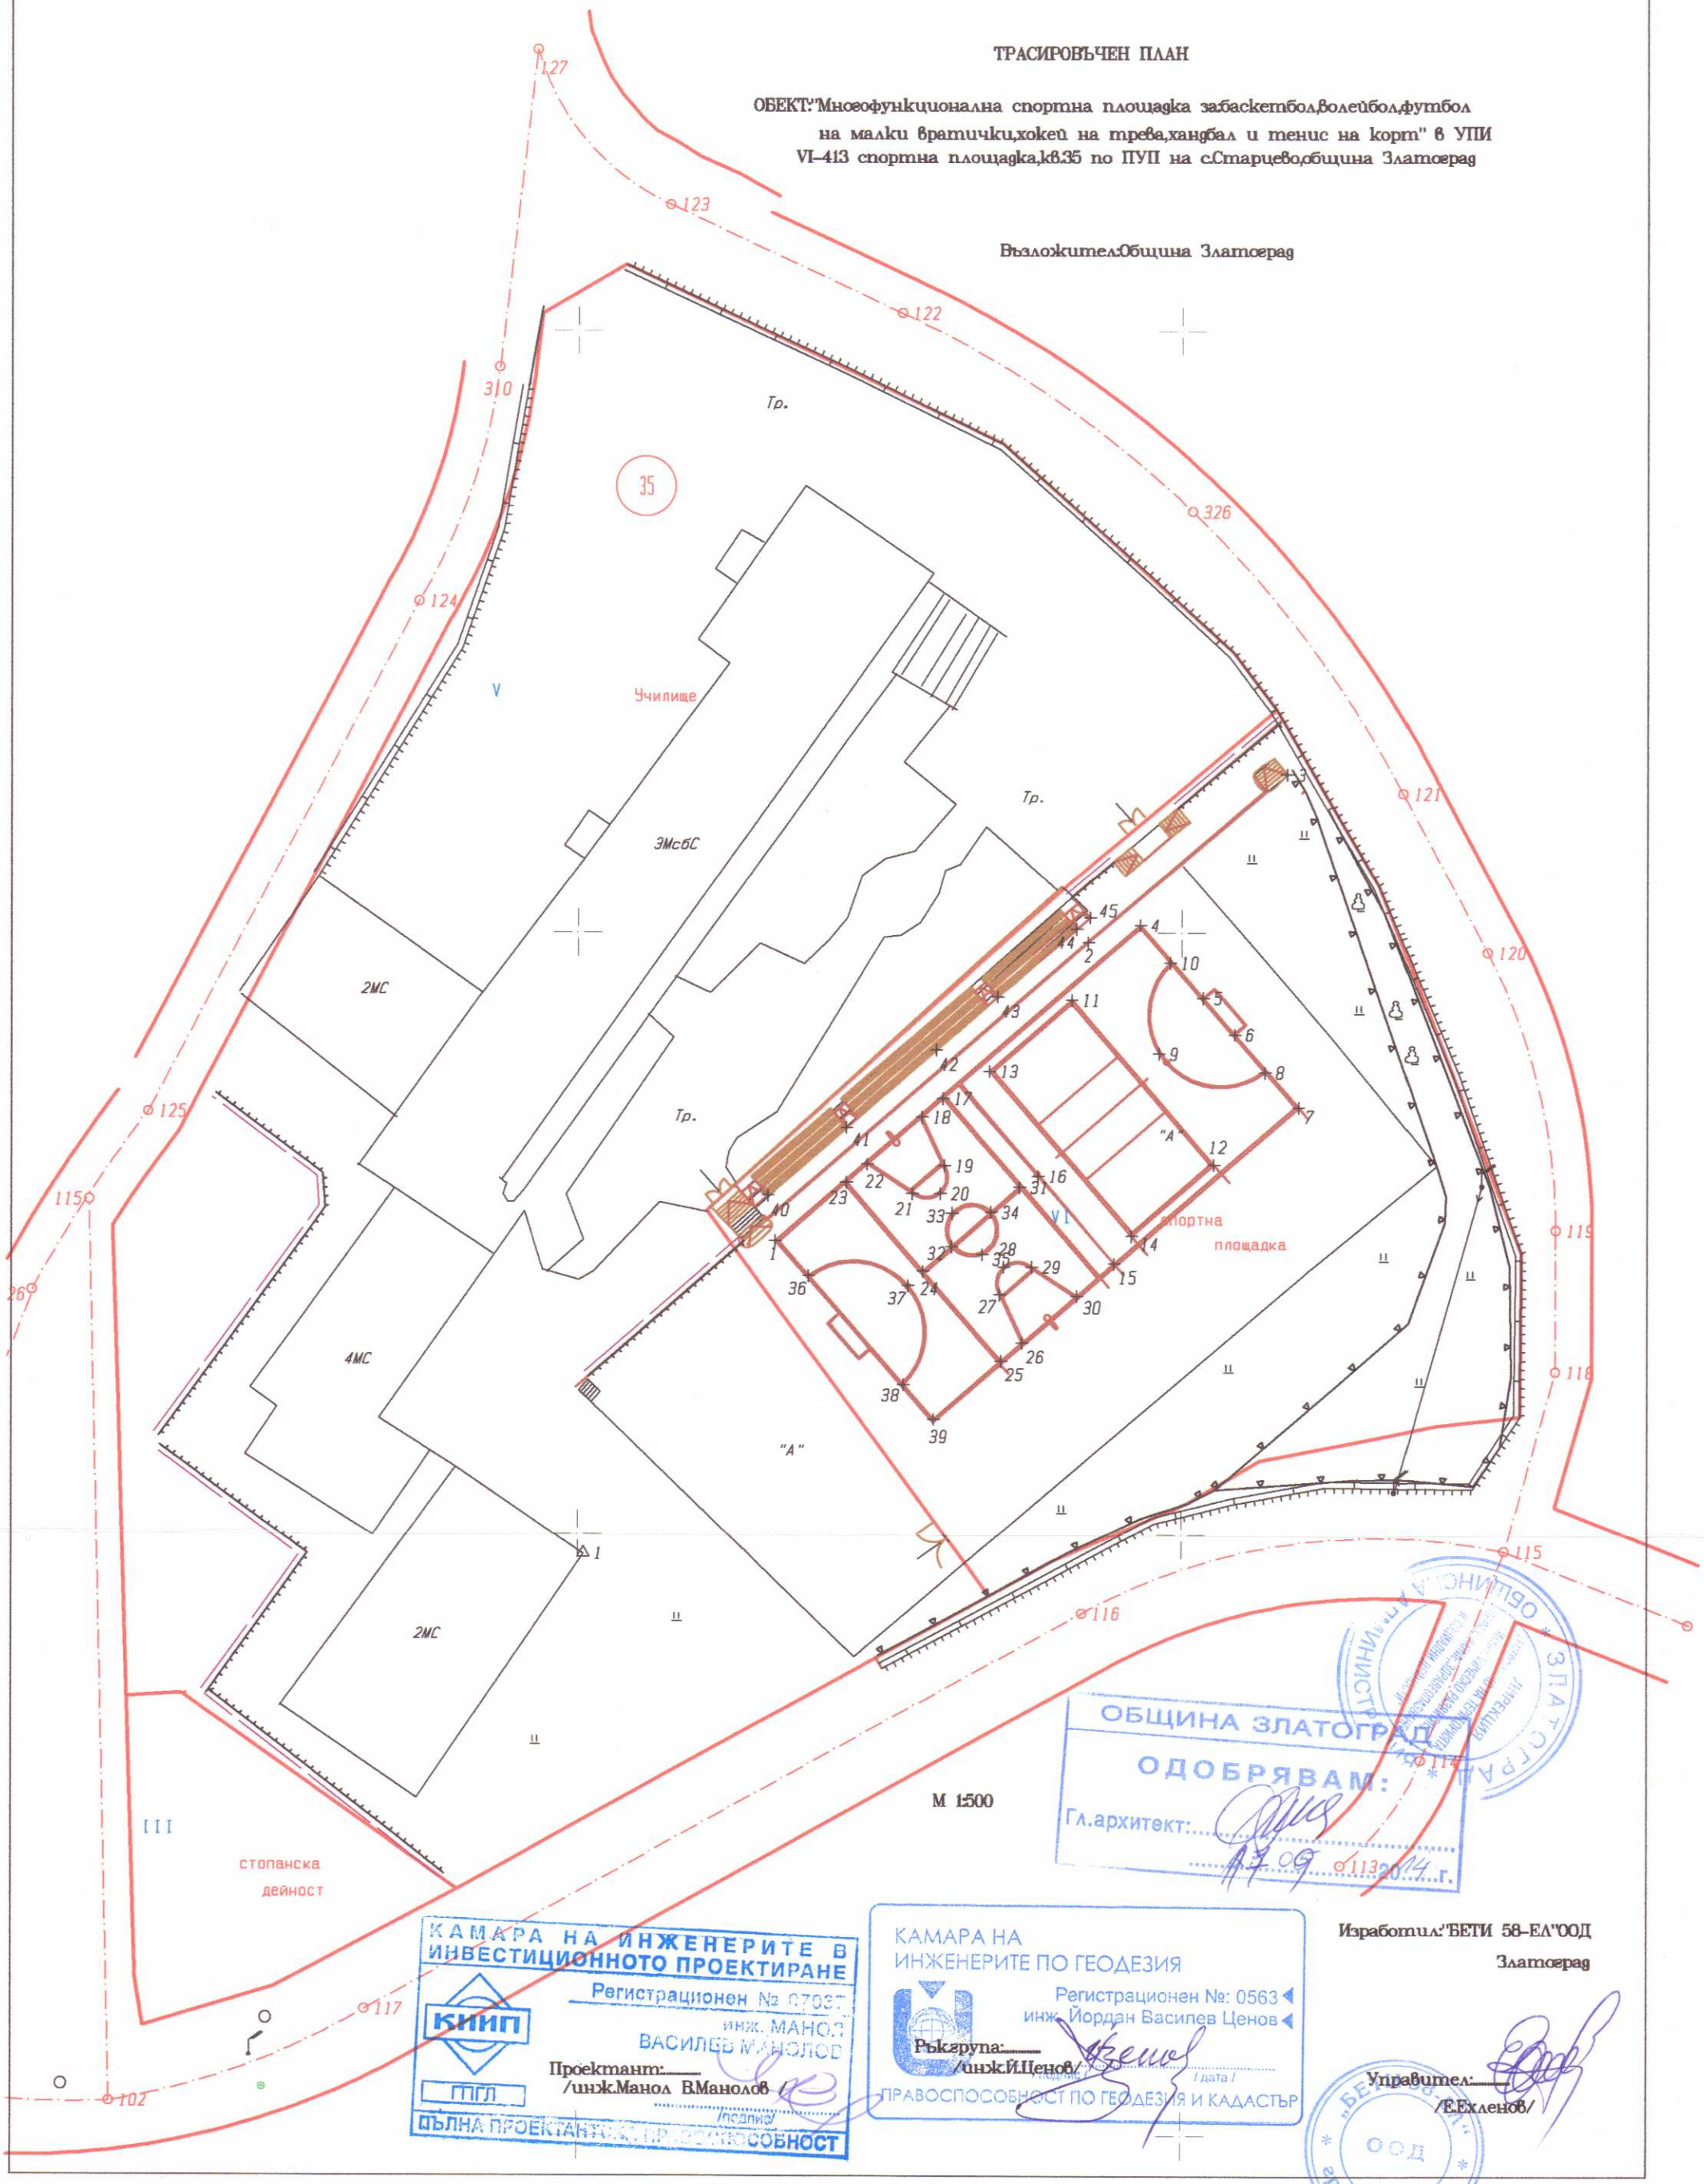

М 1:500

ОБЩИНА ЗЛАТОГРАД
ОДОБРЯВАМ:
Гл.архитект:.....
09.....2014...г.

КАМАРА НА ИНЖЕНЕРИТЕ В ИНВЕСТИЦИОННОТО ПРОЕКТИРАНЕ
КИИП
ГПГЛ
Регистрационен № 07087
инж. МАНОЛ ВАСИЛЕВ МАНОЛОВ
Проектант:.....
/инж.Манол В.Манолов/
/подпис/
ПЪЛНА ПРОЕКТАНТСКА ПРАВОСПОСОБНОСТ

КАМАРА НА ИНЖЕНЕРИТЕ ПО ГЕОДЕЗИЯ
Регистрационен №: 0563
инж. Йордан Василев Ценов
Ръкгрупа:.....
/инж.Й.Ценов/
/подпис/ /дата/
ПРАВОСПОСОБНОСТ ПО ГЕОДЕЗИЯ И КАДАСТЪР

Изработил:"БЕТИ 58-ЕЛ"ООД
Златоград

Управител:.....
/Е.Ехленов/

"БЕТИ 58-ЕЛ" ООД ер. Златоград