
ТРАСИРОВЪЧЕН ПЛАН

ОБЕКТ:"Многофункционална спортна площадка забаскетбол,волейбол,футбол на малки вратички,хокей на трева,хандбал и тенис на корт" в УПИ VI-413 спортна площадка,кв.35 по ПУП на с.Старцево,община Златоград

Възложител:Община Златоград

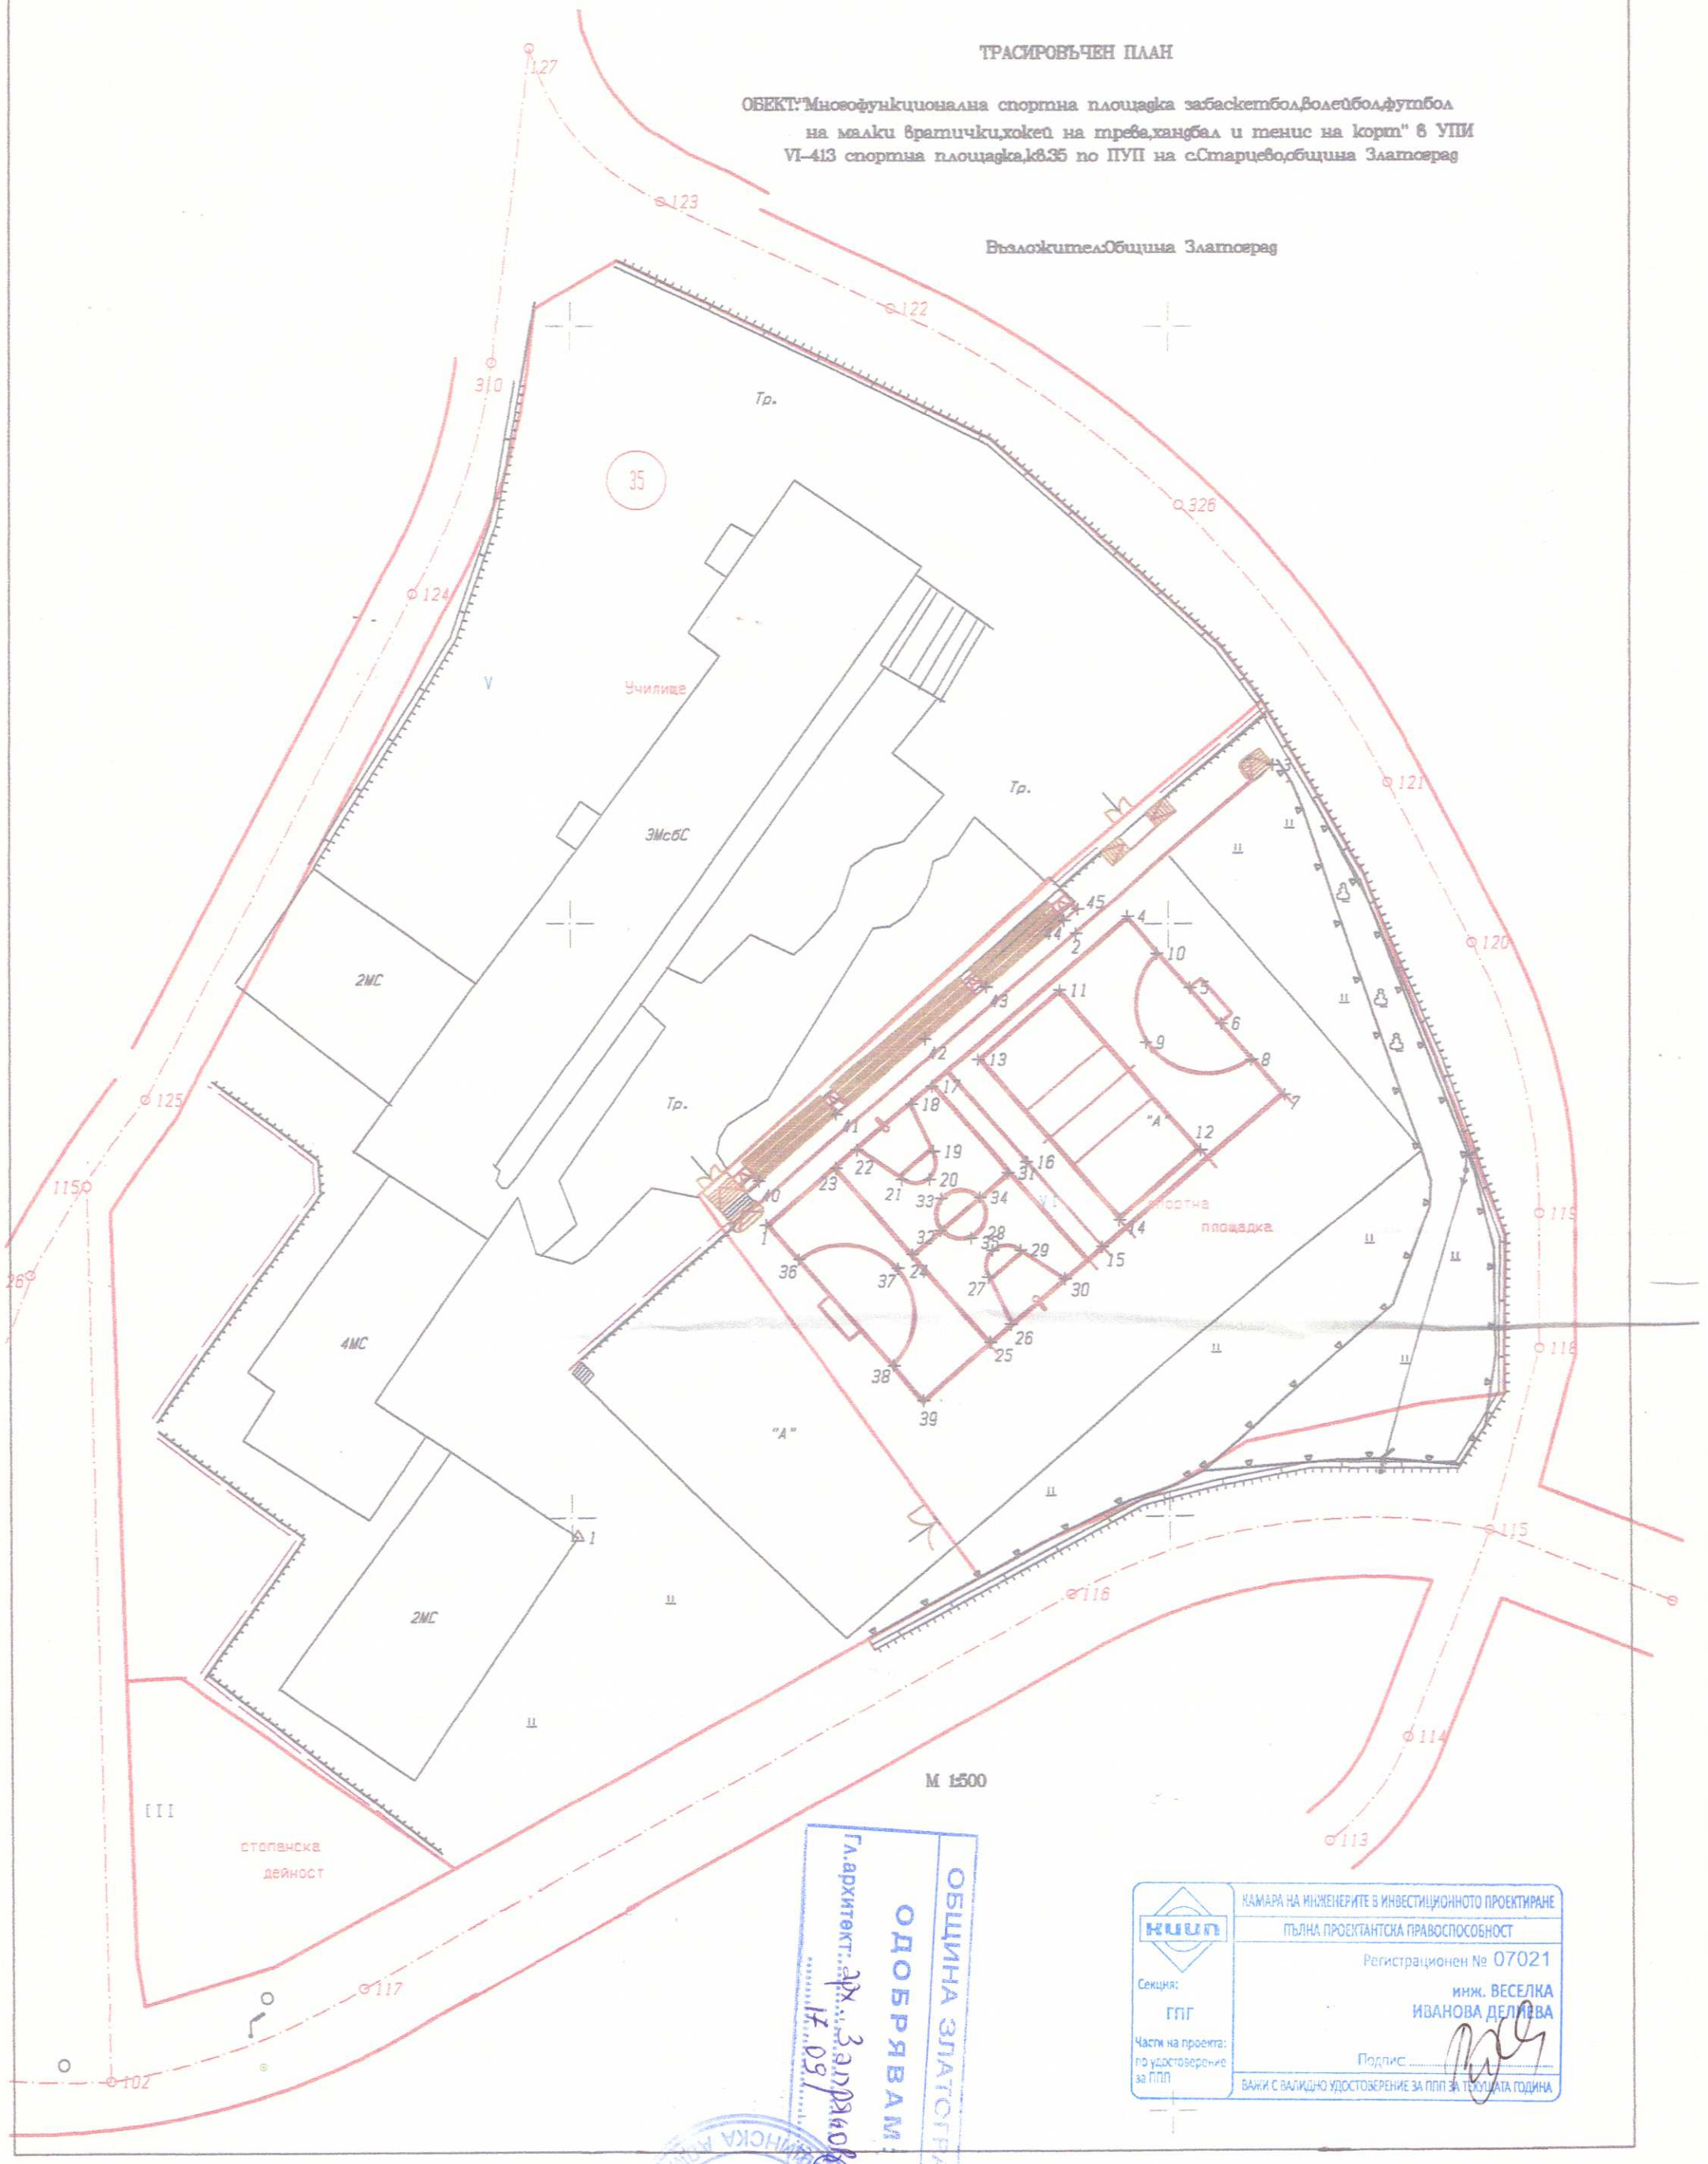

ОБЩИНА ЗЛАТОГРАД
ОДОБРЯВАМ:
Гл.архитект:.....
17.09.....

КАМАРА НА ИНЖЕНЕРИТЕ В ИНВЕСТИЦИОННОТО ПРОЕКТИРАНЕ	
КИИП	ПЪЛНА ПРОЕКТАНТСКА ПРАВОСПОСОБНОСТ
Секция: ГПГ	Регистрационен № 07021
Части на проекта: по удостоверение за ППП	инж. ВЕСЕЛКА ИВАНОВА ДЕЛЧЕВА
	Подпис .....
	ВАЖИ С ВАЛИДНО УДОСТОВЕРЕНИЕ ЗА ППП ЗА ТЕКУЩАТА ГОДИНА