
МАЩАБ
Мн 1:1000
Мv 1:100

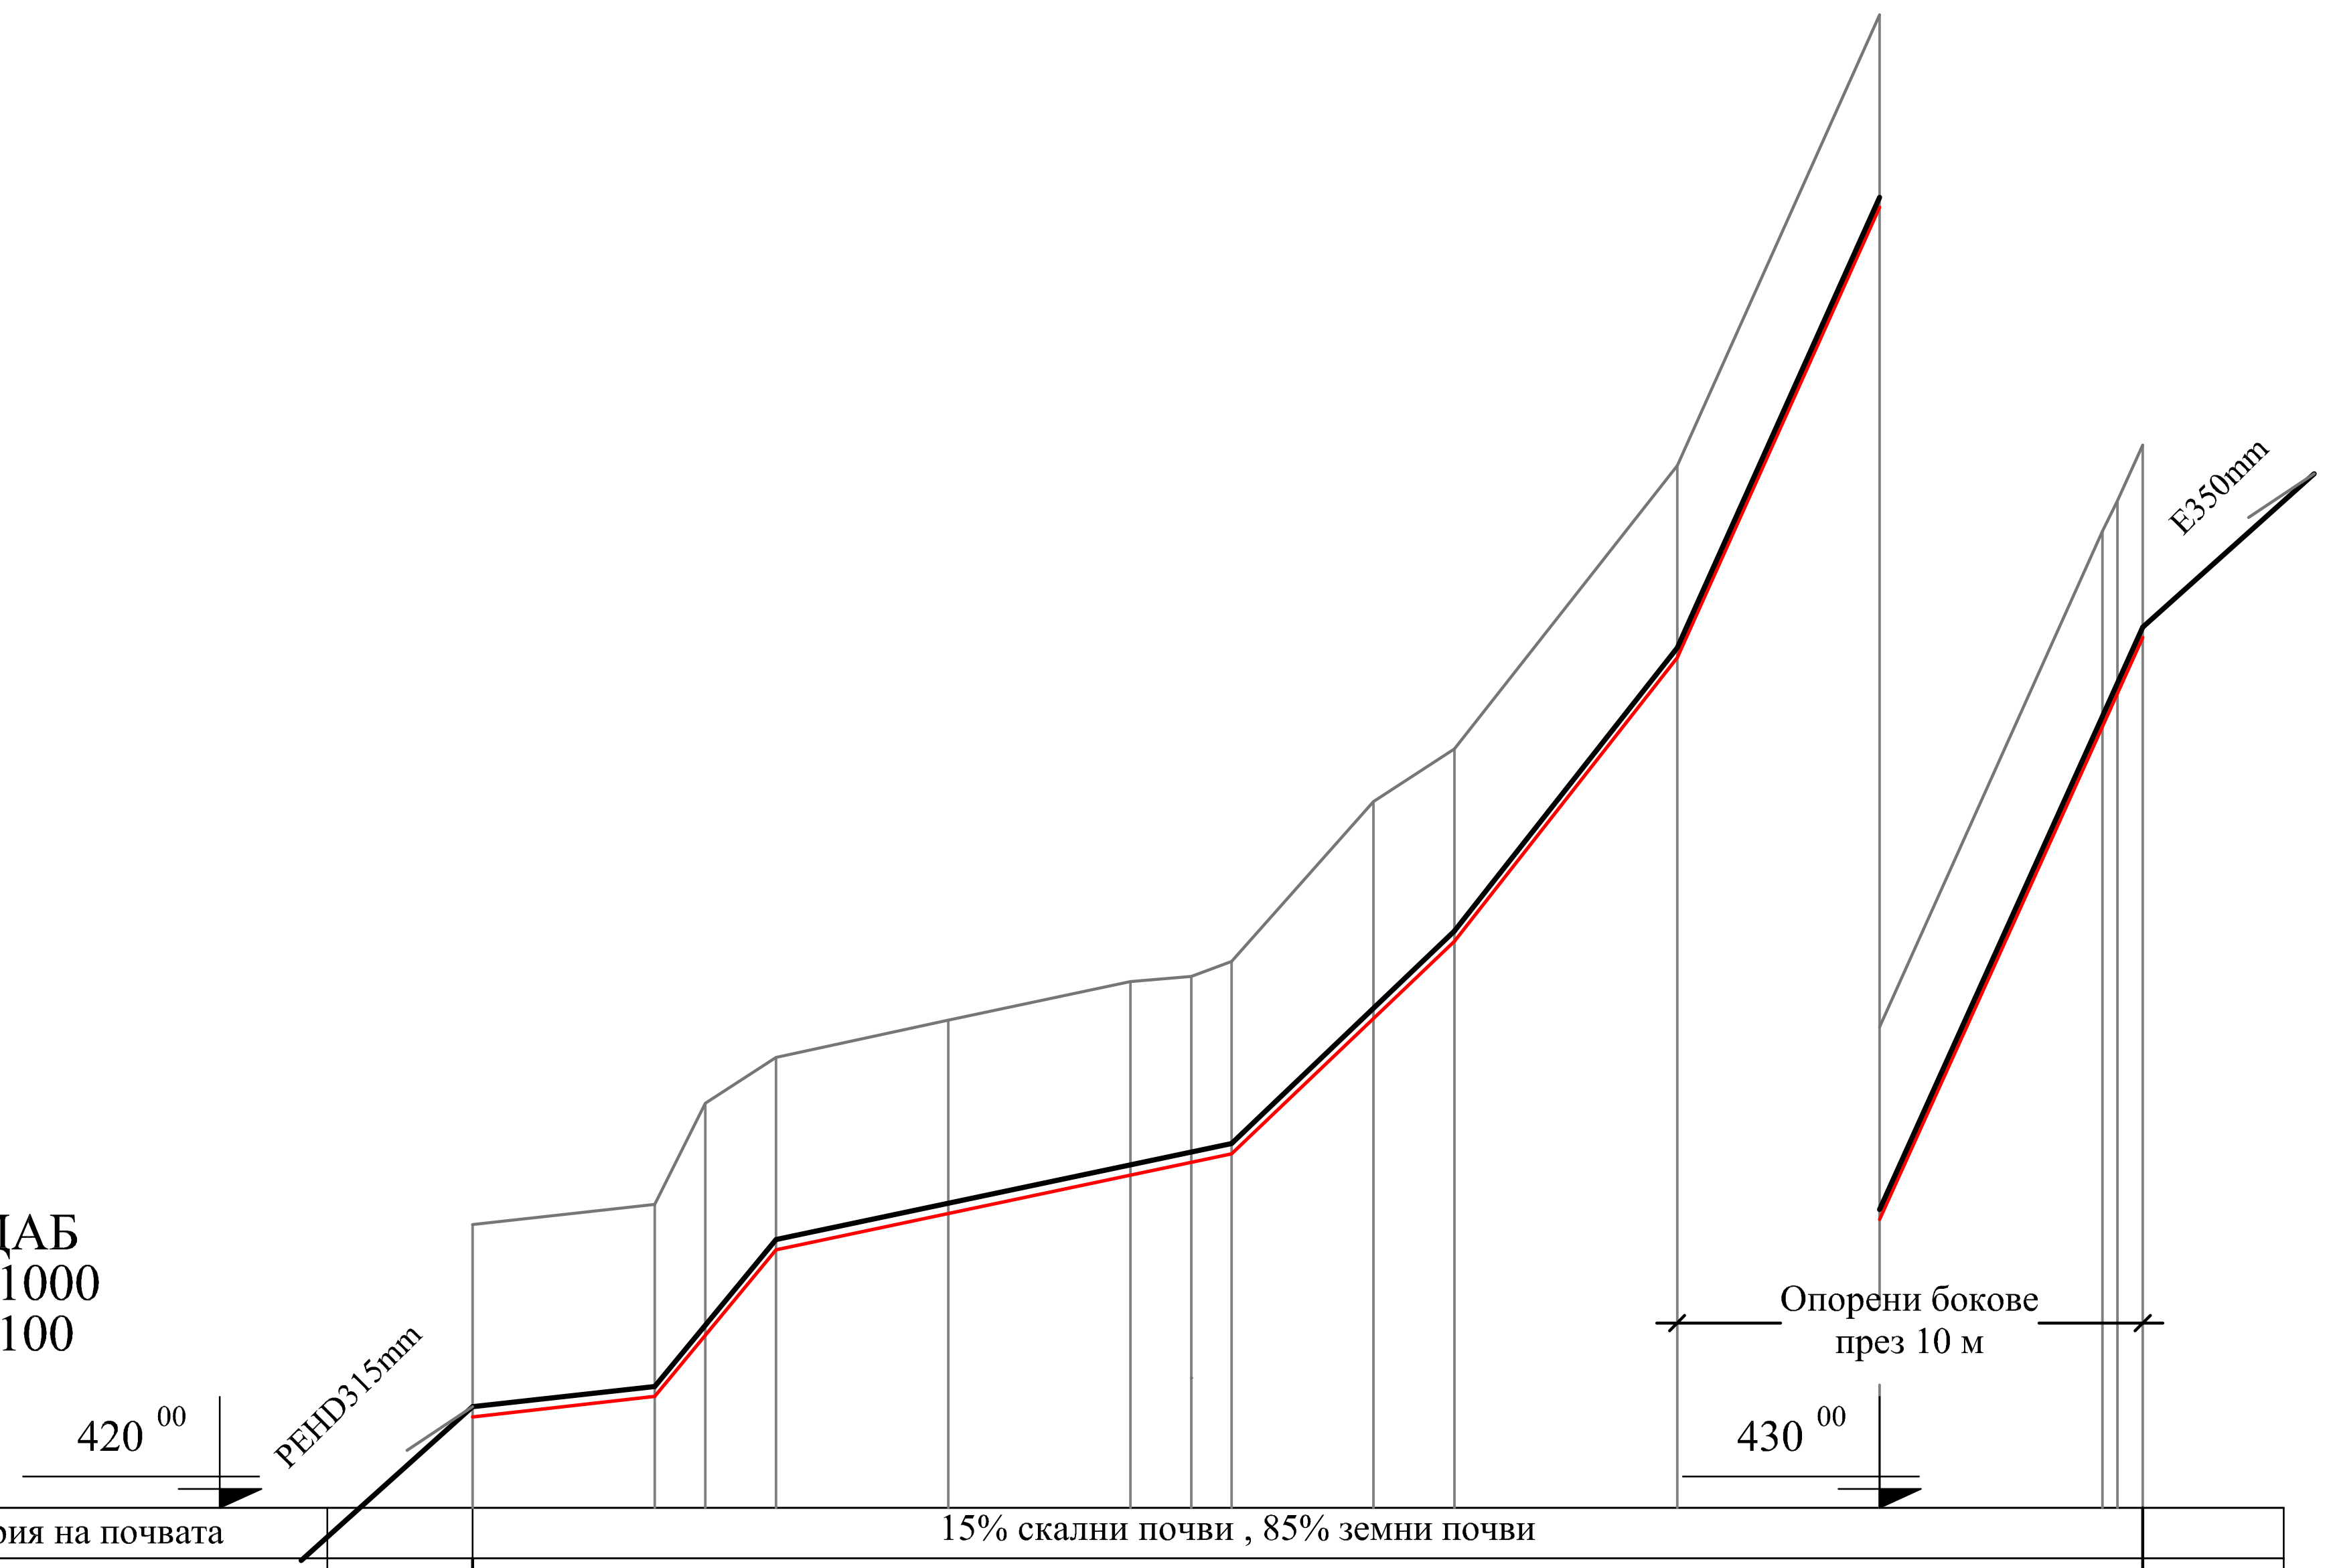

категория на почвата	15% скални почви , 85% земни почви														
вид тръби	L = 165m, PEHD DN310mm/PN10/SDR17														
наклон / дължина	i=0.01111 L=18m	0.12083 12m		i=0.021111 L=45m				i=0.095455 L=22m		i=0.12727 L=22m	i=0.2225 L=20m	i=0.22115 L=26m			
дълбочина на изкопа	1.90	1.90	2.30	1.90	1.91	1.91	1.83	1.90	2.14	1.90	1.90	1.90	1.93	1.90	1.90
кота терен	422.80	423.00	424.00	424.45	424.82	425.20	425.25	425.40	426.98	427.50	430.30	434.75	439.65	439.95	440.50
кота дъно изкоп	420.90	421.10	421.70	422.55	422.91	423.29	423.42	423.50	424.84	425.60	428.40	432.85	437.72	438.05	438.60
разстояния по водопровод – частични		18	5	7	17	18	6	4	14	8	22	20	22	1,5	2,5
разстояния по водопровод – общи	0.00	18.00	23.00	30.00	47.00	65.00	71.00	75.00	89.00	97.00	119.00	139.00	161.00	162.50	165.00
№ на о.к. / т. /	B12			B11	B10	B9	B8	B7	B6	B5	B4		B3	B2	B1
чупки по трасето				193.34g.	176.95g.	100.87g.	100g.	197.12g.	180.16g.	172.14g.	170.96g.		150g.	150g.	

З А Б Е Л Е Ж К И :

1. Дъното на изкопа се намира на 10 см. под дъно тръба, поради наличие на пясъчна подложка;
2. При възникване на необходимост от промяна в нивелетата на водопровода, същата задължително да се съгласува с проектанта.
3.Преди започване на изкопните работи да се съгласуват с предприятия експлоатиращи съществуващите комуникации по трасето . В местата на пресичане на трасета на съществуващи комуникации, изкопните работи да се извършват на ръка в присъствие на представител на експлоатиращото ги предприятие;
4. Обсипката и засипката на тръбата задължително да се изпълни според напречните профили.
5.Във върховете, където не са предвидени хоризонтални дъги, изкопа да се изпълнява в плавна крива с радиус минимум 20 D.

“БИКОВИ”ООД
4000 - гр.Пловдив,
бул." Санкт Петербург" № 48, етаж 3, офис 2,
тел. 032/ 623134

ОБЕКТ: „Доизграждане, реконструкция и рехабилитация на водоснабдителна и канализационна мрежа (битова и дъждовна) на град Златоград – Етап I „Подмяна на водопроводна мрежа по улици с нова канализация” (Промяна по чл.154 от ЗУТ за въвеждане на етапност в строителството)

Водопровод по ул."Бор"

ИНВЕСТИТОР:

ОБЩИНА ЗЛАТОГРАД

4980, гр. Златоград, обл. Смолян

ул. "Стефан Стамболов" № 1

ЗЛАТОГРАД

ЧЕРТЕЖ : Надлъжен профил

Проектант:	инж. Митко Биков
Част	ВиК
Фаза:	ИТП
Мащаб:	Мн 1:1000 Мv 1:100
Лист: 2 / 6	2016 год.
Управител:	инж. Митко Биков