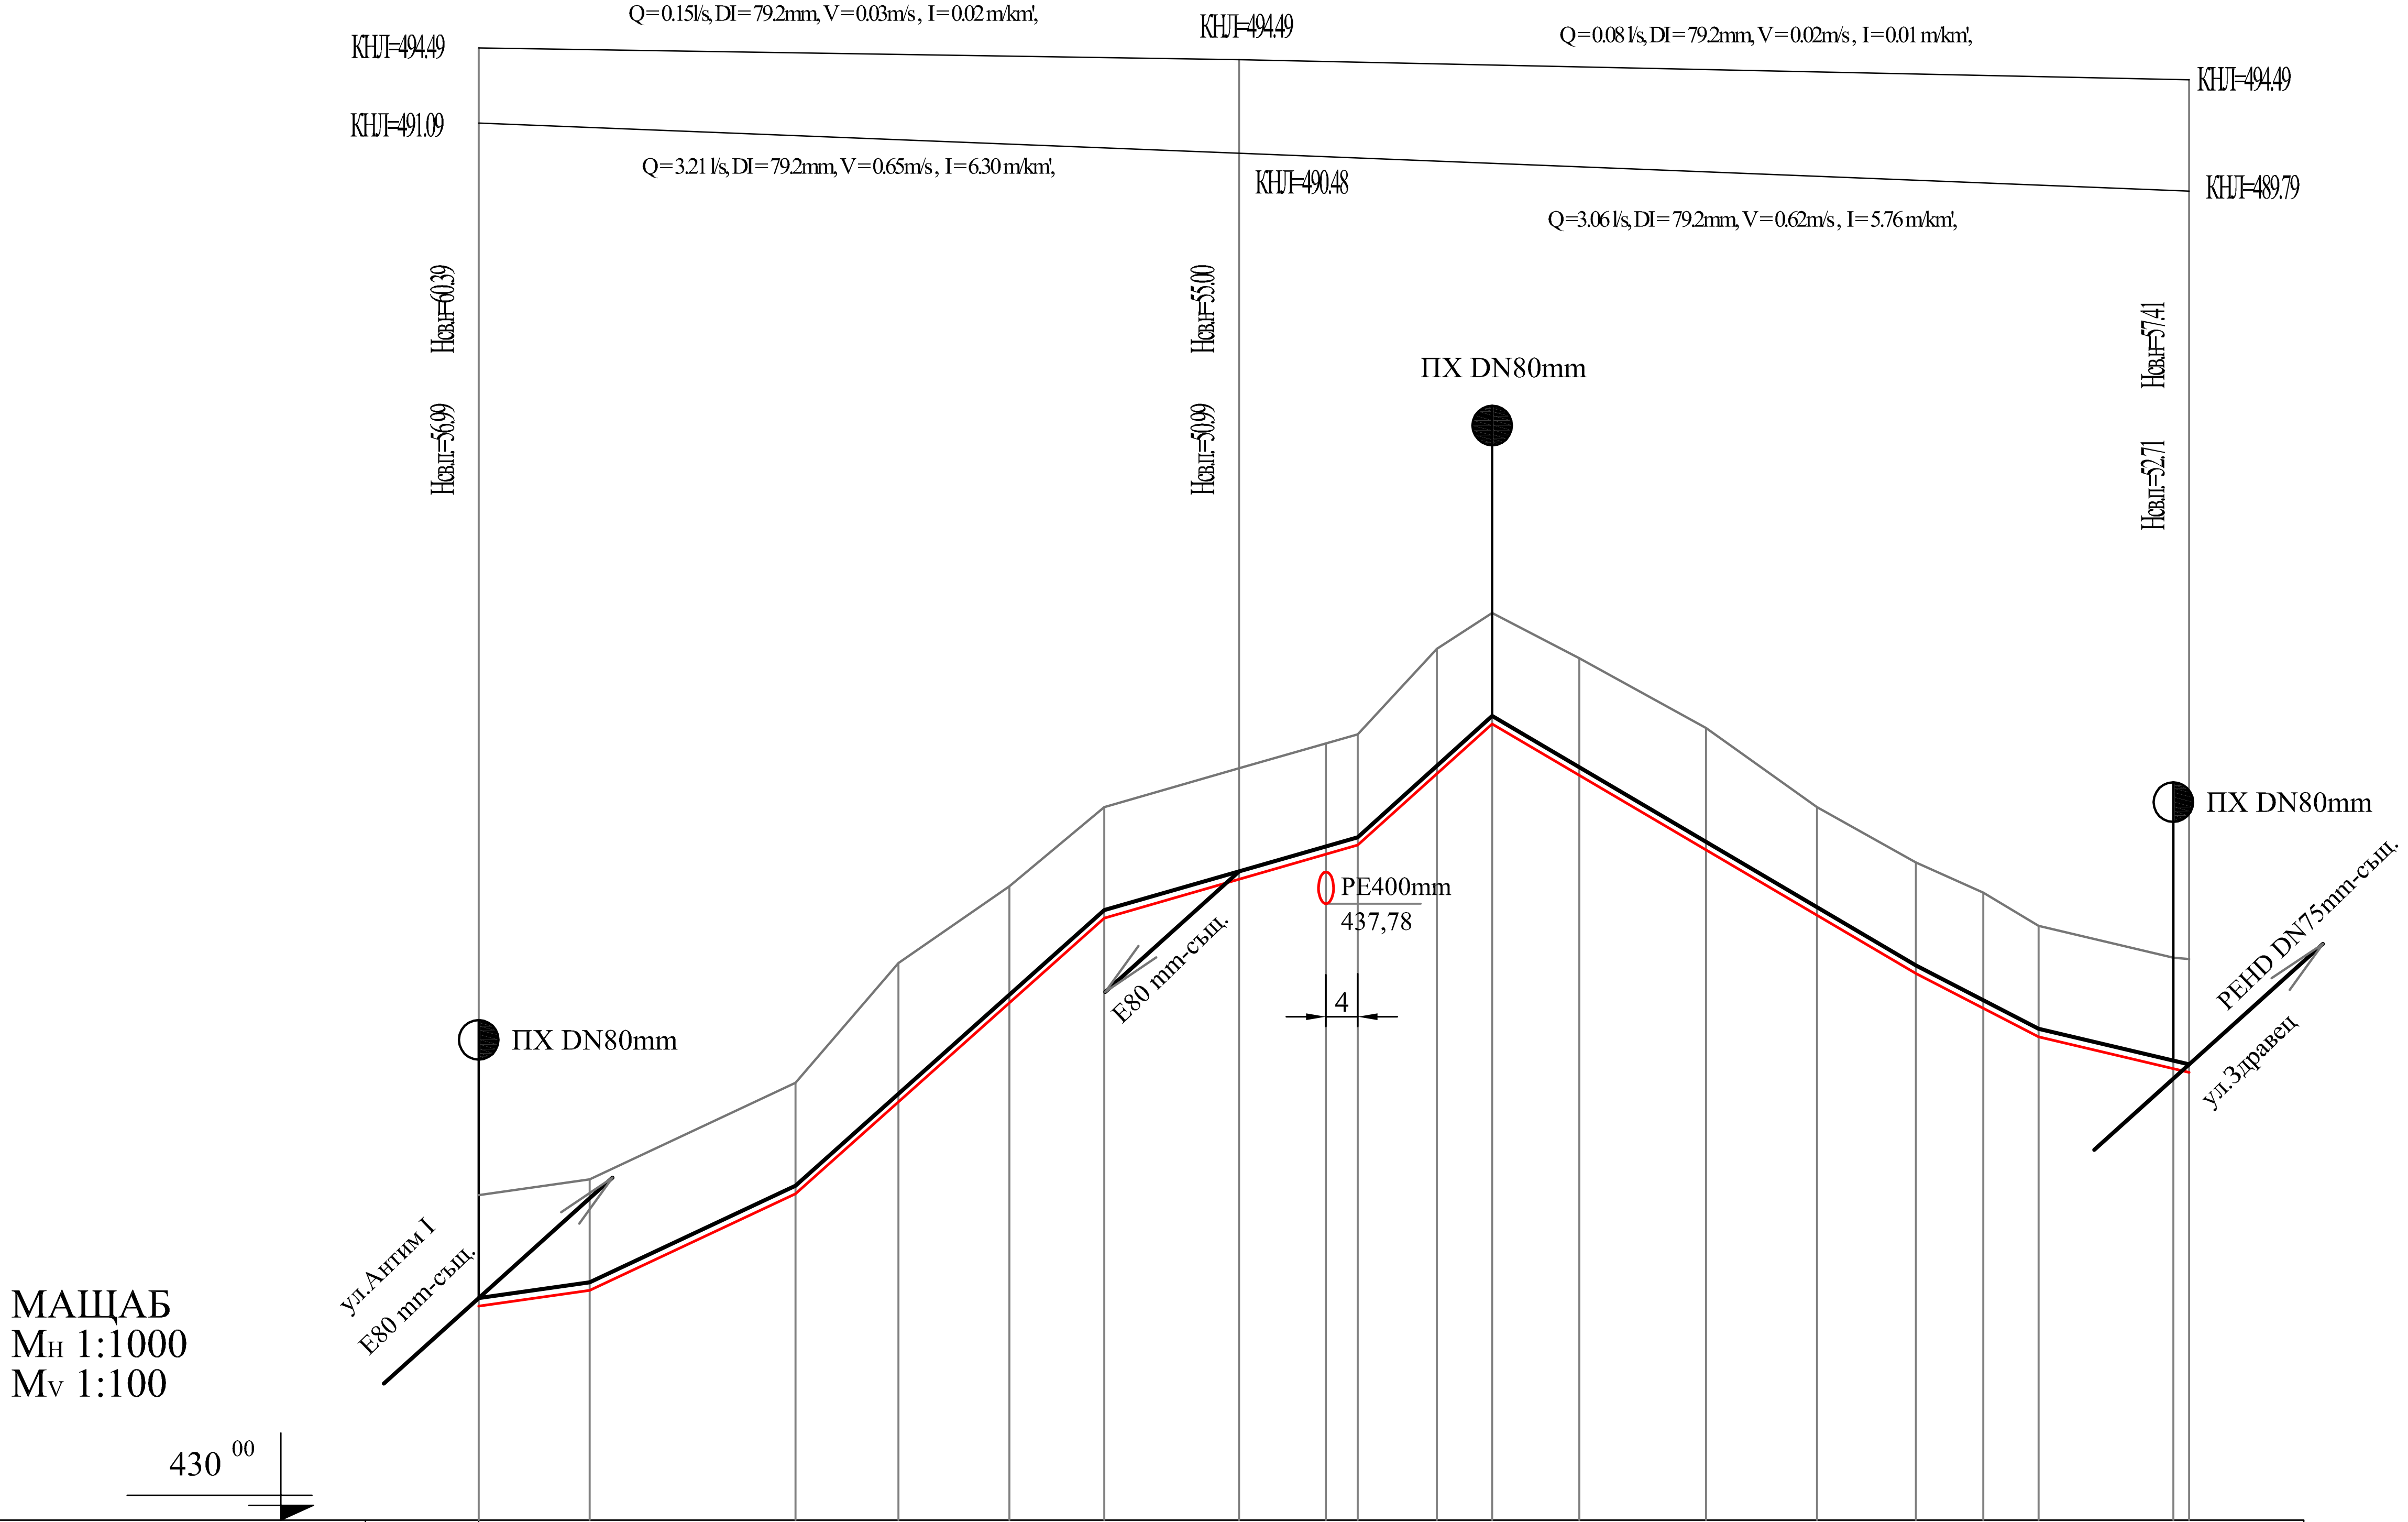


З А Б Е Л Е Ж К И :

1. Дъното на изкопа се намира на 10 см. под дъно тръба, поради наличие на пясъчна подложка;
2. При възникване на необходимост от промяна в нивелетата на водопровода, същата задължително да се съгласува с проектанта.
3.Преди започване на изкопните работи да се съгласуват с предприятия експлоатиращи съществуващите комуникации по трасето . В местата на пресичане на трасета на съществуващи комуникации, изкопните работи да се извършват на ръка в присъствие на представител на експлоатиращото ги предприятие;
4. Обсипката и засипката на тръбата задължително да се изпълни според напречните профили.
5.Във върховете, където не са предвидени хоризонтални дъги, изкопа да се изпълнява в плавна крива с радиус минимум 20 D.

категория на почвата: 10% скални почви , 90% земни почви

вид тръби: L = 216m, PEHD DN90mm/PN10/SDR17

разстояния по водопровод – общи	разстояния – частични	наклон / дължина	дълбочина на изкопа	кота терен	кота дъно изкоп	№ на о.к. / т. /	чупки по трасето
0.00	14	0.014286 L=14m	1.40	434.10	432.70	B1	
14.00	26	i=0.04692 L=26m	1.40	434.30	432.90	B2	188.60g.
40.00	13	i=0.089231 L=39m	1.40	435.52	434.12	B3	190.53g.
53.00	14		1.75	437.03	435.28		
67.00	12		1.47	438.00	436.53		
79.00	17	i=0.02875 L=32m	1.40	439.00	437.60		
96.00	15		1.40	439.49	438.09	B4	193.95g.
111.00	10	0.09000 L=17m	1.40	439.92	438.52	B5	181.75g.
121.00	7		1.58	441.00	439.42		
128.00	11	i=0.058879 L=53,50m	1.40	441.45	440.05		
139.00	16		1.48	440.88	439.40	B6	190.75g.
155.00	14		1.54	440.00	438.46	B7	162.27g.
169.00	12,5		1.36	439.00	437.64		
181.50	8,5	0.051613 L=15,5m	1.40	438.30	436.90	B8	188.73g.
190.00	7		1.46	437.92	436.46	B9	151.15g
197.00	17	0.023684 L=19m	1.40	437.50	436.10	B10	170.63g.
214.00	2		1.40	437.10	435.70	B11	125.24g.
216.00			1.43	437.08	435.65	B12	

“БИКОВИ”ООД
4000 - гр.Пловдив,
бул." Санкт Петербург" № 48, етаж 3, офис 2,
тел. 032/ 623134

ОБЕКТ: „Доизграждане, реконструкция и рехабилитация на водоснабдителна и канализационна мрежа (битова и дъждовна) на град Златоград – Етап I „Подмяна на водопроводна мрежа по улици с нова канализация" (Промяна по чл.154 от ЗУТ за въвеждане на етапност в строителството)

Водопровод по ул."Хр.Ботев"

ИНВЕСТИТОР:

ОБЩИНА ЗЛАТОГРАД

4980, гр. Златоград, обл. Смолян

ул. "Стефан Стамболов" № 1

ЗЛАТОГРАД

ЧЕРТЕЖ : Надлъжен профил

Проектант:	инж. Митко Биков
Част	ВиК
Фаза:	ИТП
Мащаб:	Мн 1:1000 Мv 1:100
Лист: 2 / 6	2016 год.
Управител:	инж. Митко Биков